



1 PLANTA BAIXA TÉCNICA
esc.: 1/75

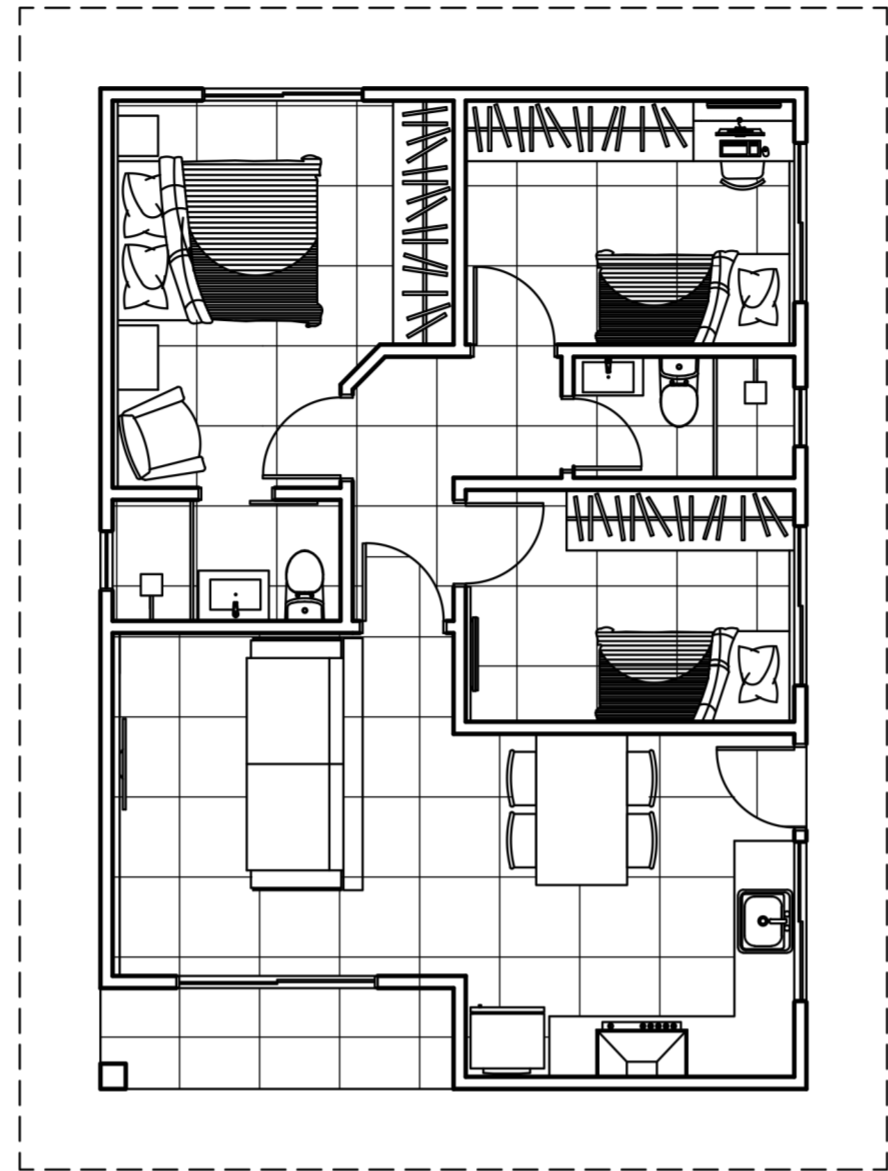

2 PLANTA BAIXA HUMANIZADA
esc.: 1/75

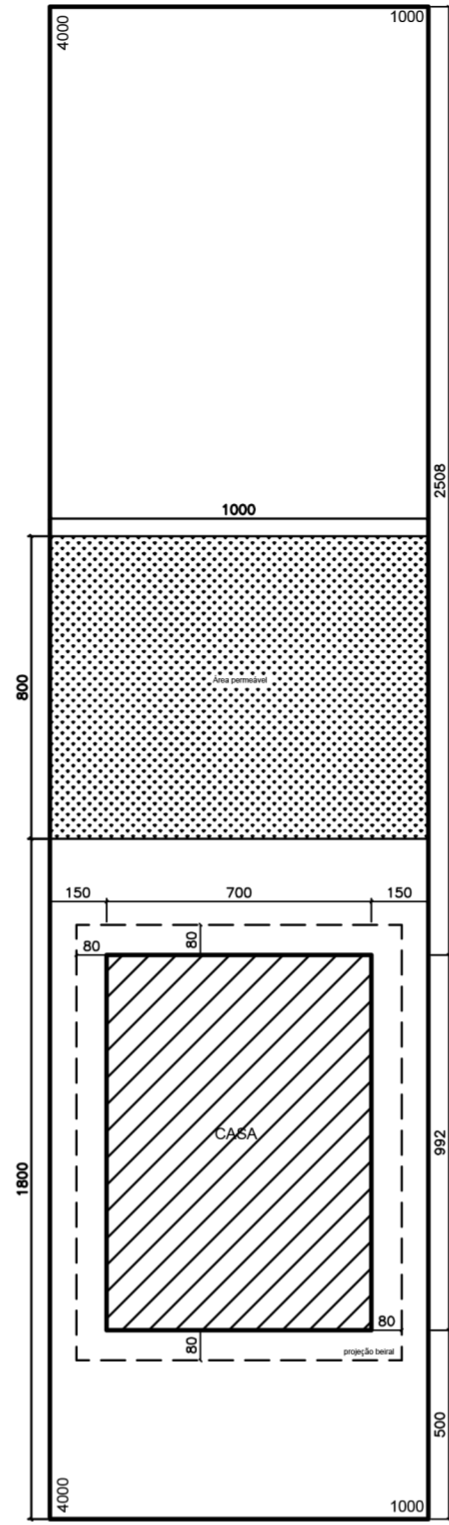

SITUAÇÃO
Escala 1/200

LOCALIZAÇÃO
Sem escala


MEMORIAL

ISOLAMENTO	IGOL OU SIMILAR
PAREDES	AVENARIA DE TIJOLOS
FORRO	LAJE REBOCADA
PISO	CONFORME PLANTA BAIXA
ALICERCE	VIGAS BALDRAMES SOBRE BLOCOS
ESQUADRIAS	MADEIRA OU ALUMÍNIO
COBERTURA	TELHA DE BARRO
INSTALAÇÕES	LUZ, ÁGUA E ESGOTO
PINTURA	TINTA PVA
AZULEJOS	BANHO ATÉ O TETO


ESTATÍSTICAS

ZONA DE OCUPAÇÃO	RESIDENCIAL UNIFAMILIAR	AUAS / SA - 03 (FV)
INSCRIÇÃO IMOBILIÁRIA		13.21.10.80.0655.0000
ÁREA DO LOTE		400 m ²
TESTADA DO LOTE		10 m
ÁREA A CONSTRUIR TÉRREA		69,44 m ²
ÁREA TOTAL		69,44 m ²
TAXA DE OCUPAÇÃO		17,36 %
COEFICIENTE DE APROVEITAMENTO DO LOTE (CAL)		0,17
ÁREA MÍNIMA PERMEÁVEL NO TERRENO		20% = 80 m ²
OCUPAÇÃO DA DIVISA		0 (Zero)


CARIMBO

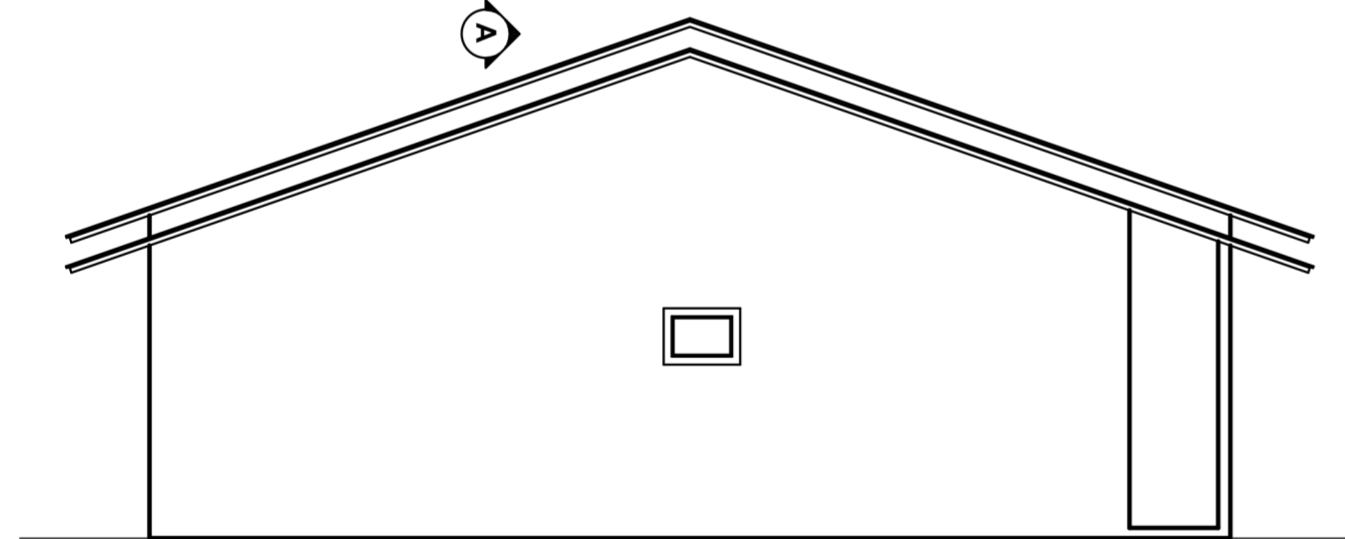


3 FACHADA LATERAL ESQ.
esc.: 1/75

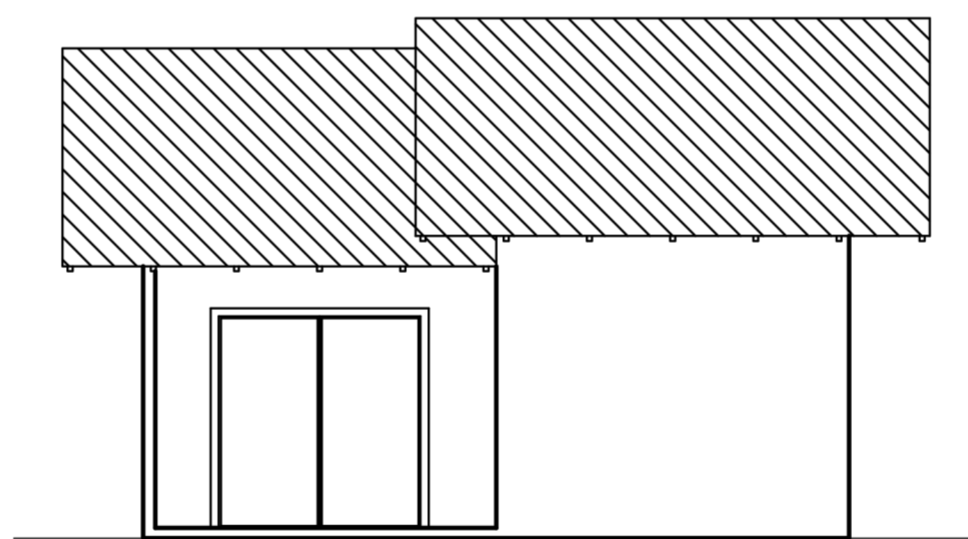

4 FACHADA FRONTAL
esc.: 1/75

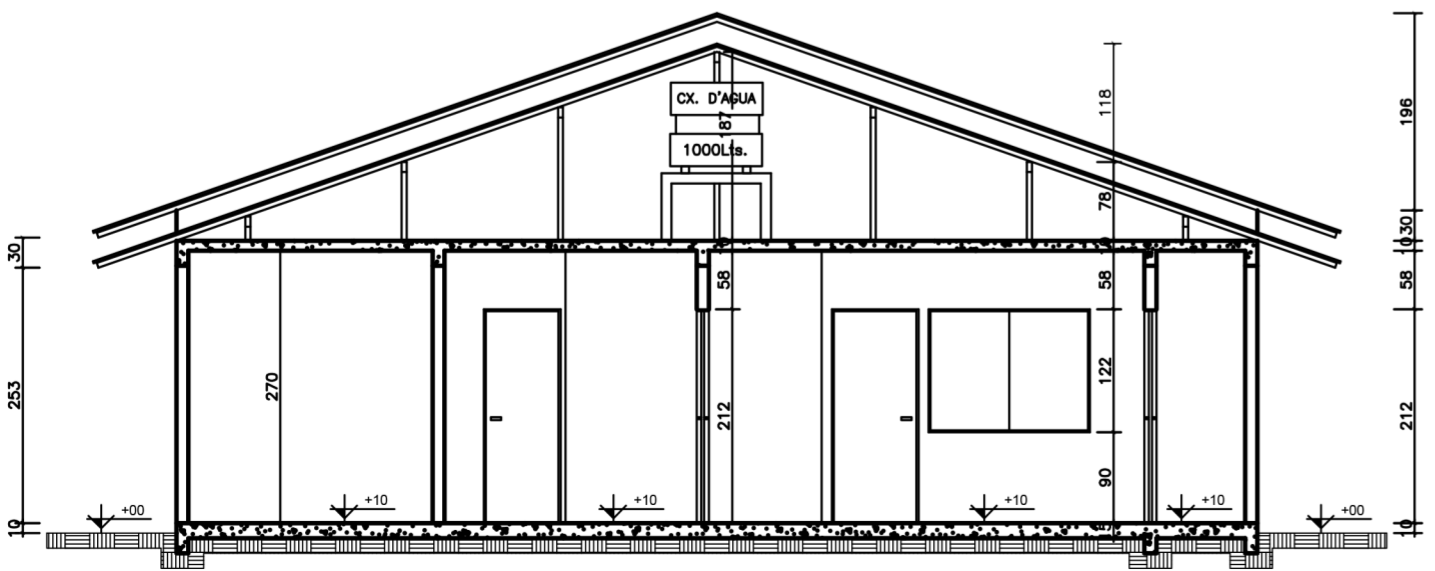

5 CORTE AA
esc.: 1/75

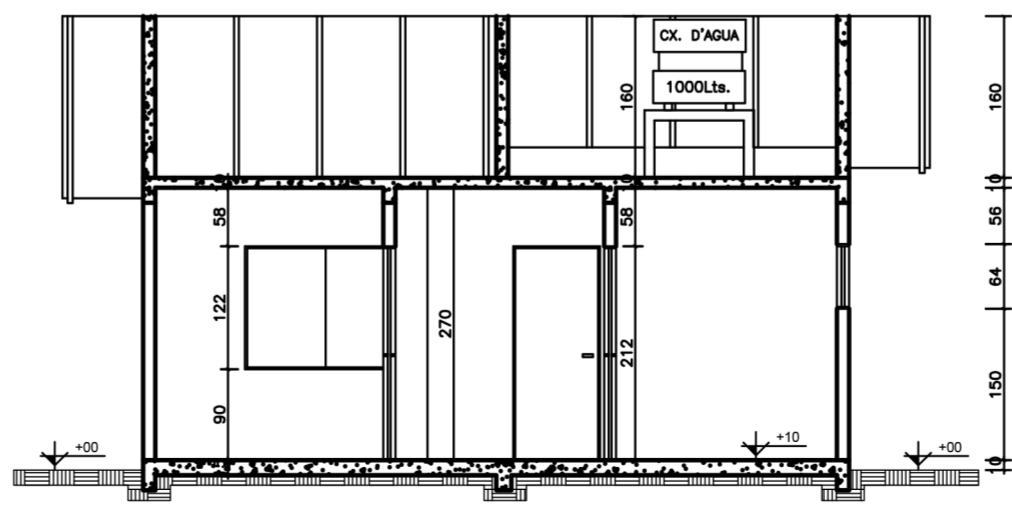

6 CORTE BB
esc.: 1/75