



**Elevação Frontal**

Esc. 1:50

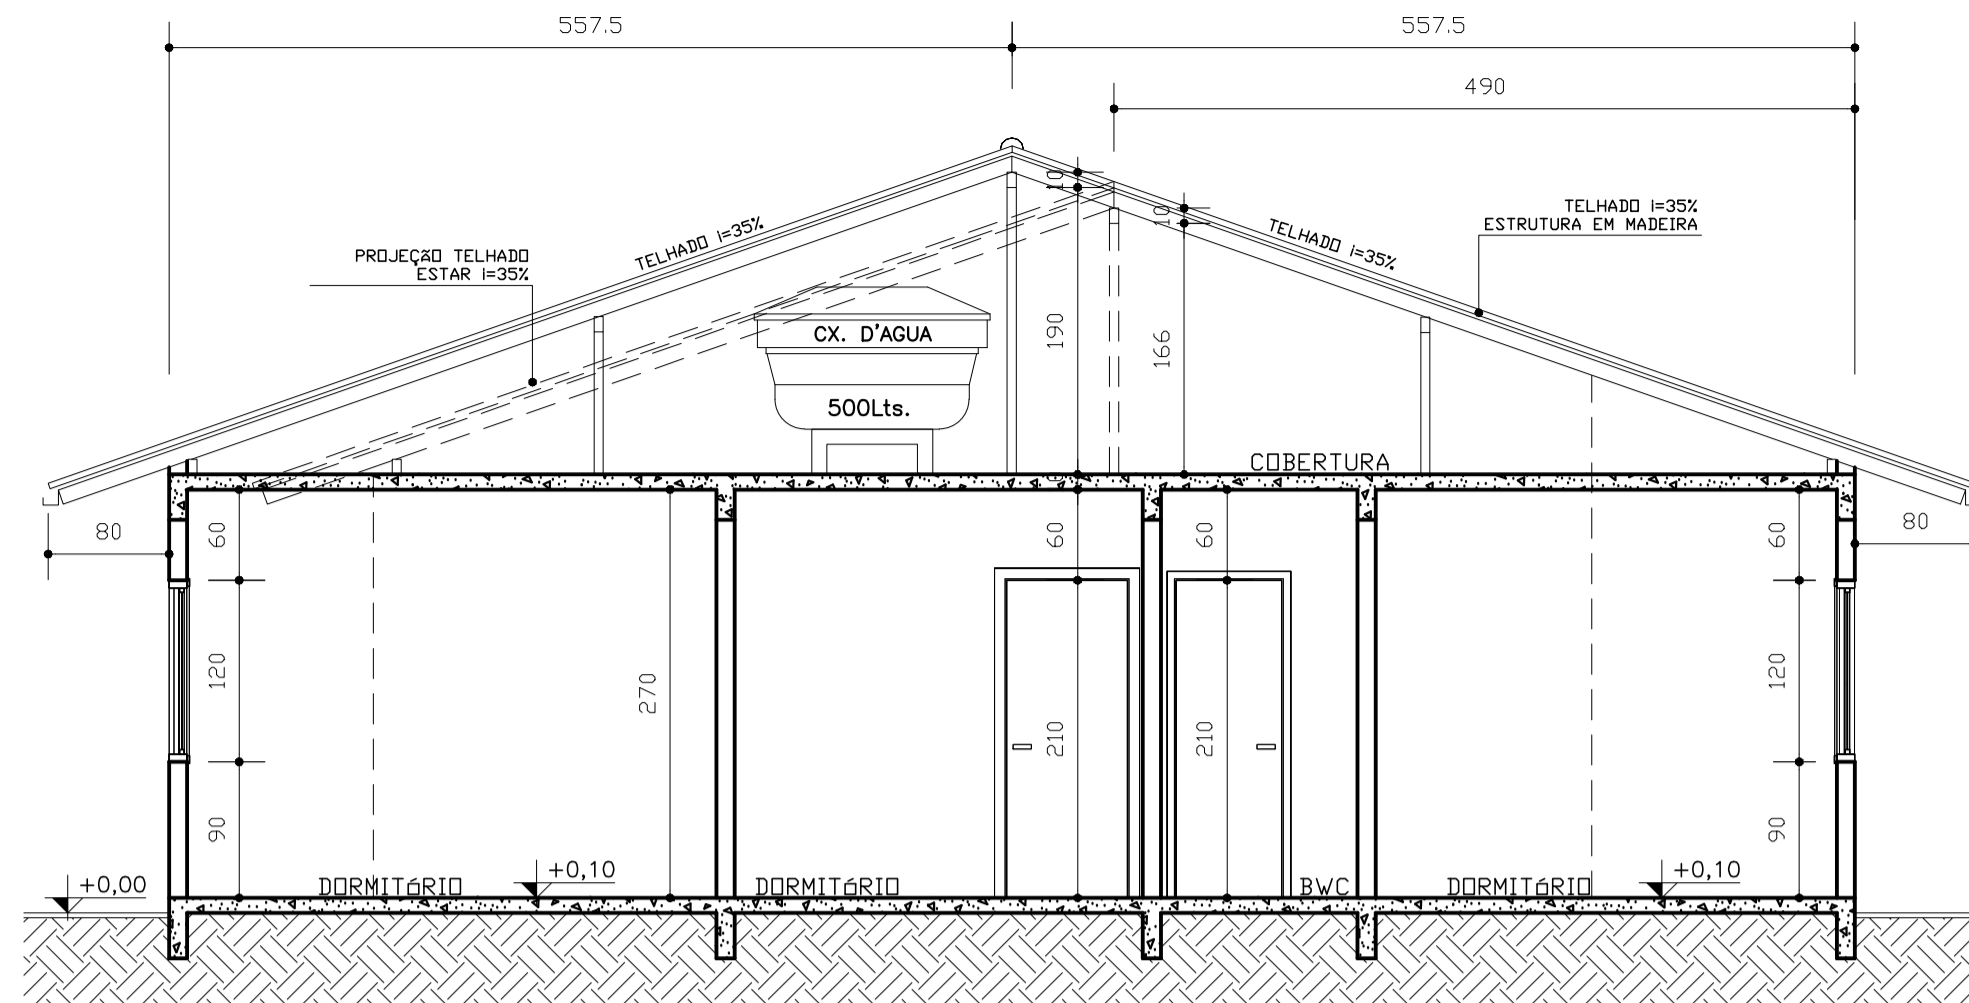


**Corte BB**

Esc. 1:50

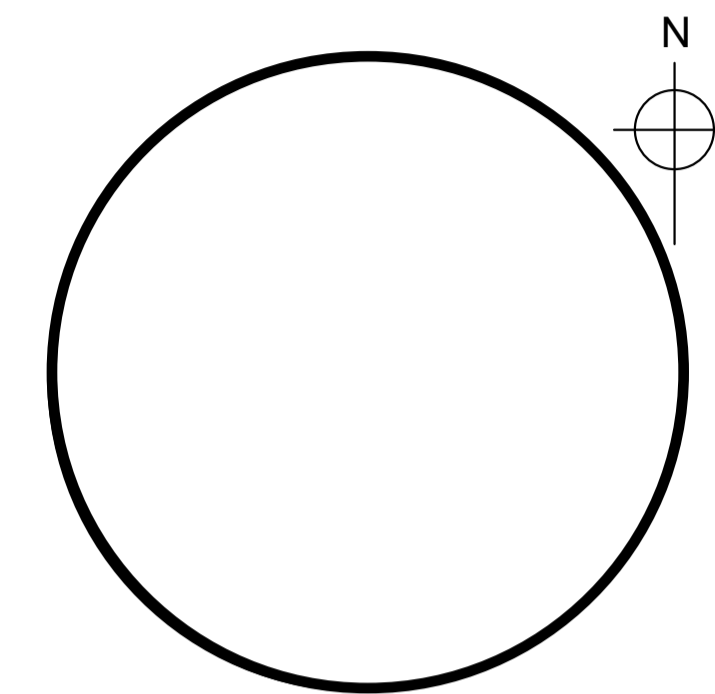


**Localização**

Esc. 1:10.000

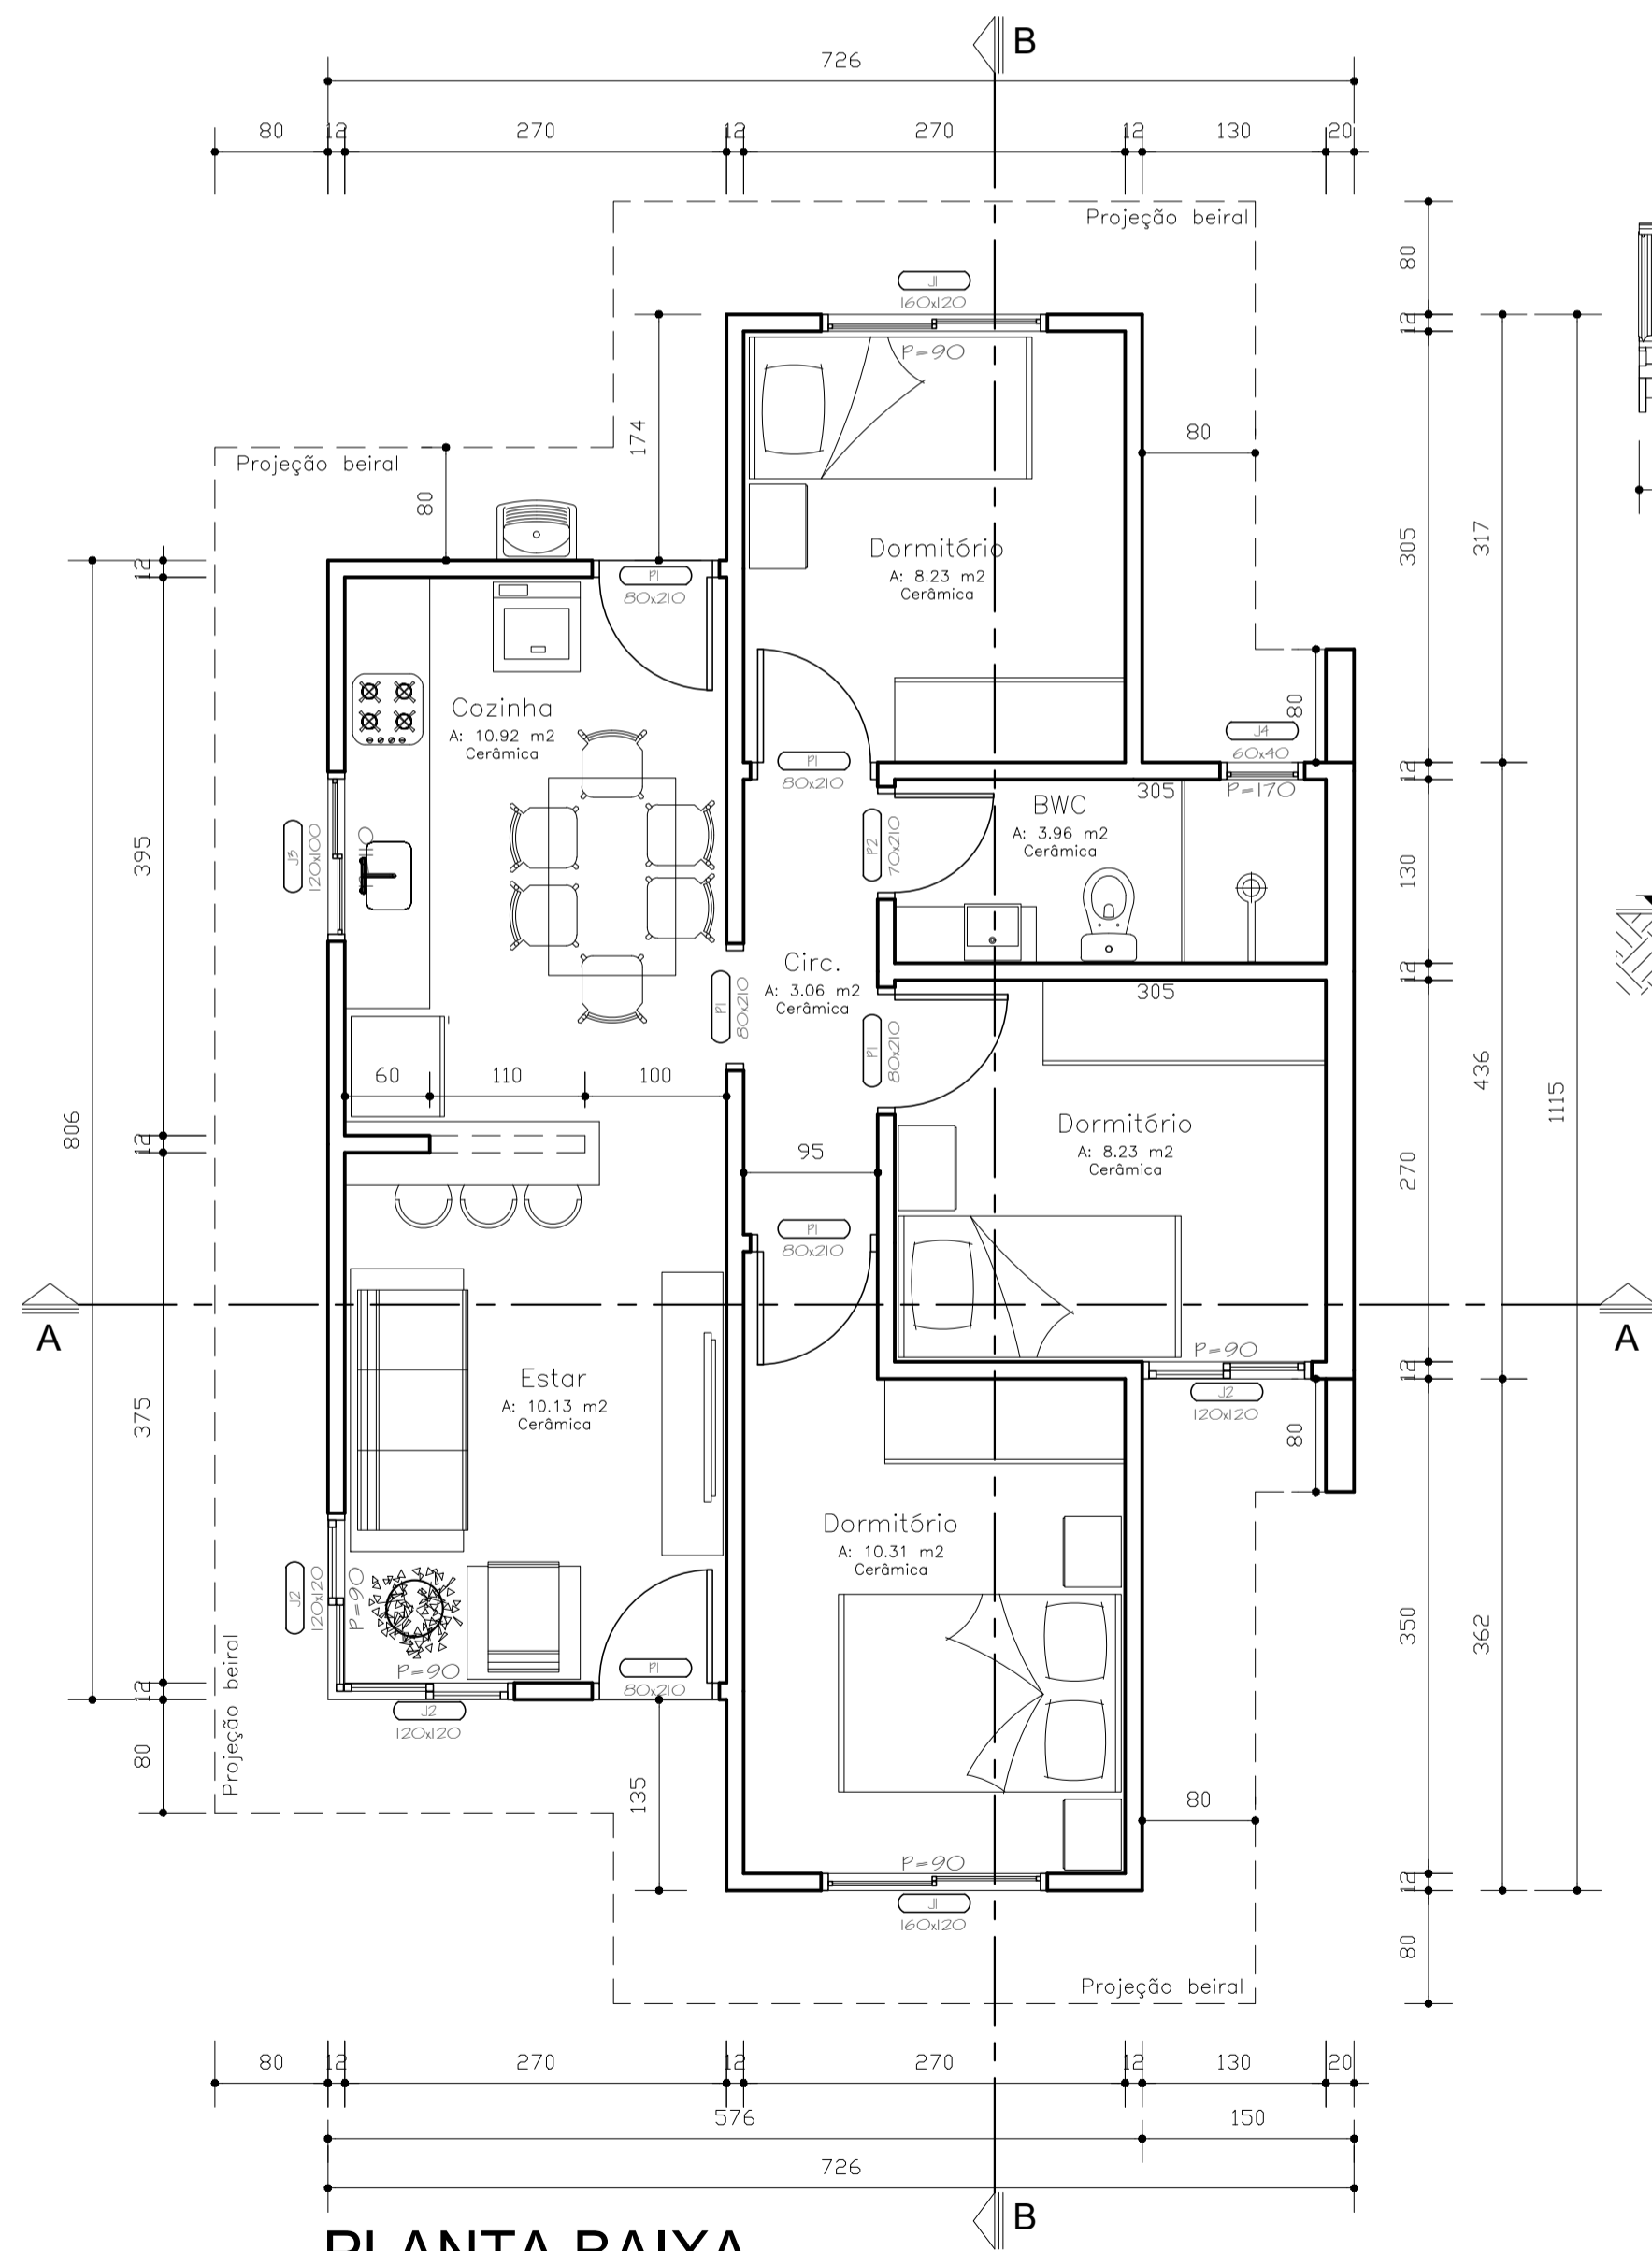


**PLANTA BAIXA**

Esc. 1:50

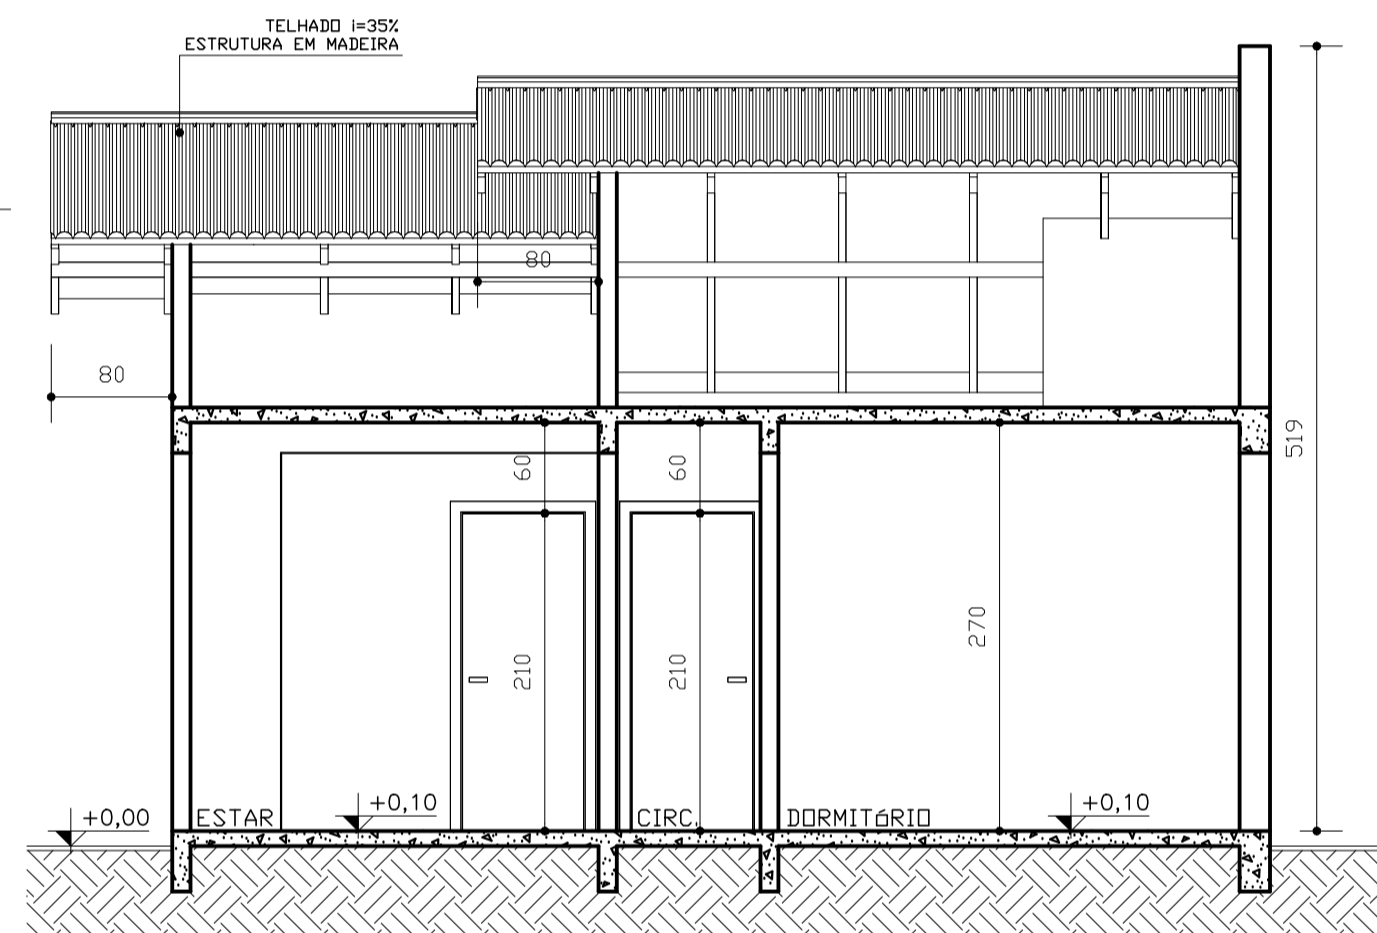

**Corte AA**

Esc. 1:50

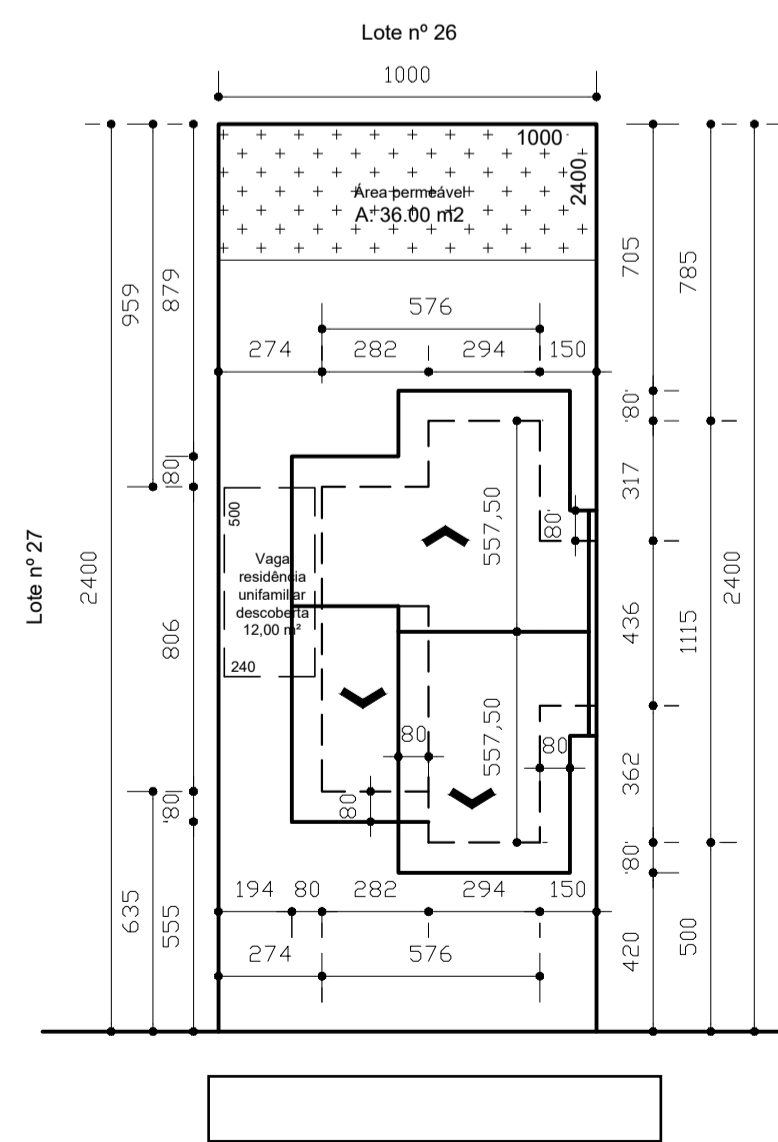

**SITUAÇÃO**

Esc. 1:200

**memorial**

isolamento	igol ou simular
paredes	alvenaria de tijolos
forro	laje rebocada
piso	conforme planta baixa
alicerce	vigas baldrames sobre blocos
esquadrias	madeira e aluminio
cobertura	telha de barro
instalações	luz, agua e esgoto
pintura	tinta PVA
azulejos	banho até o teto

**estatística**

zona de ocupação	ZDU V	uso de ocupação Residencial
inscrição imobiliária		01.03.0393.0145
área do lote		240,00 m <sup>2</sup>
testada do lote		10,00 m
área a construir _térreo		62,05 m <sup>2</sup>
área total		62,05 m <sup>2</sup>
taxa de ocupação		25,85 %
taxa de permeabilidade		15% = 36,00 m <sup>2</sup>
perímetro do lote	68,00 m	porcentagem ocupada 8,76 %

**Carimbo**

