




Elevação Frontal
Esc. 1:50

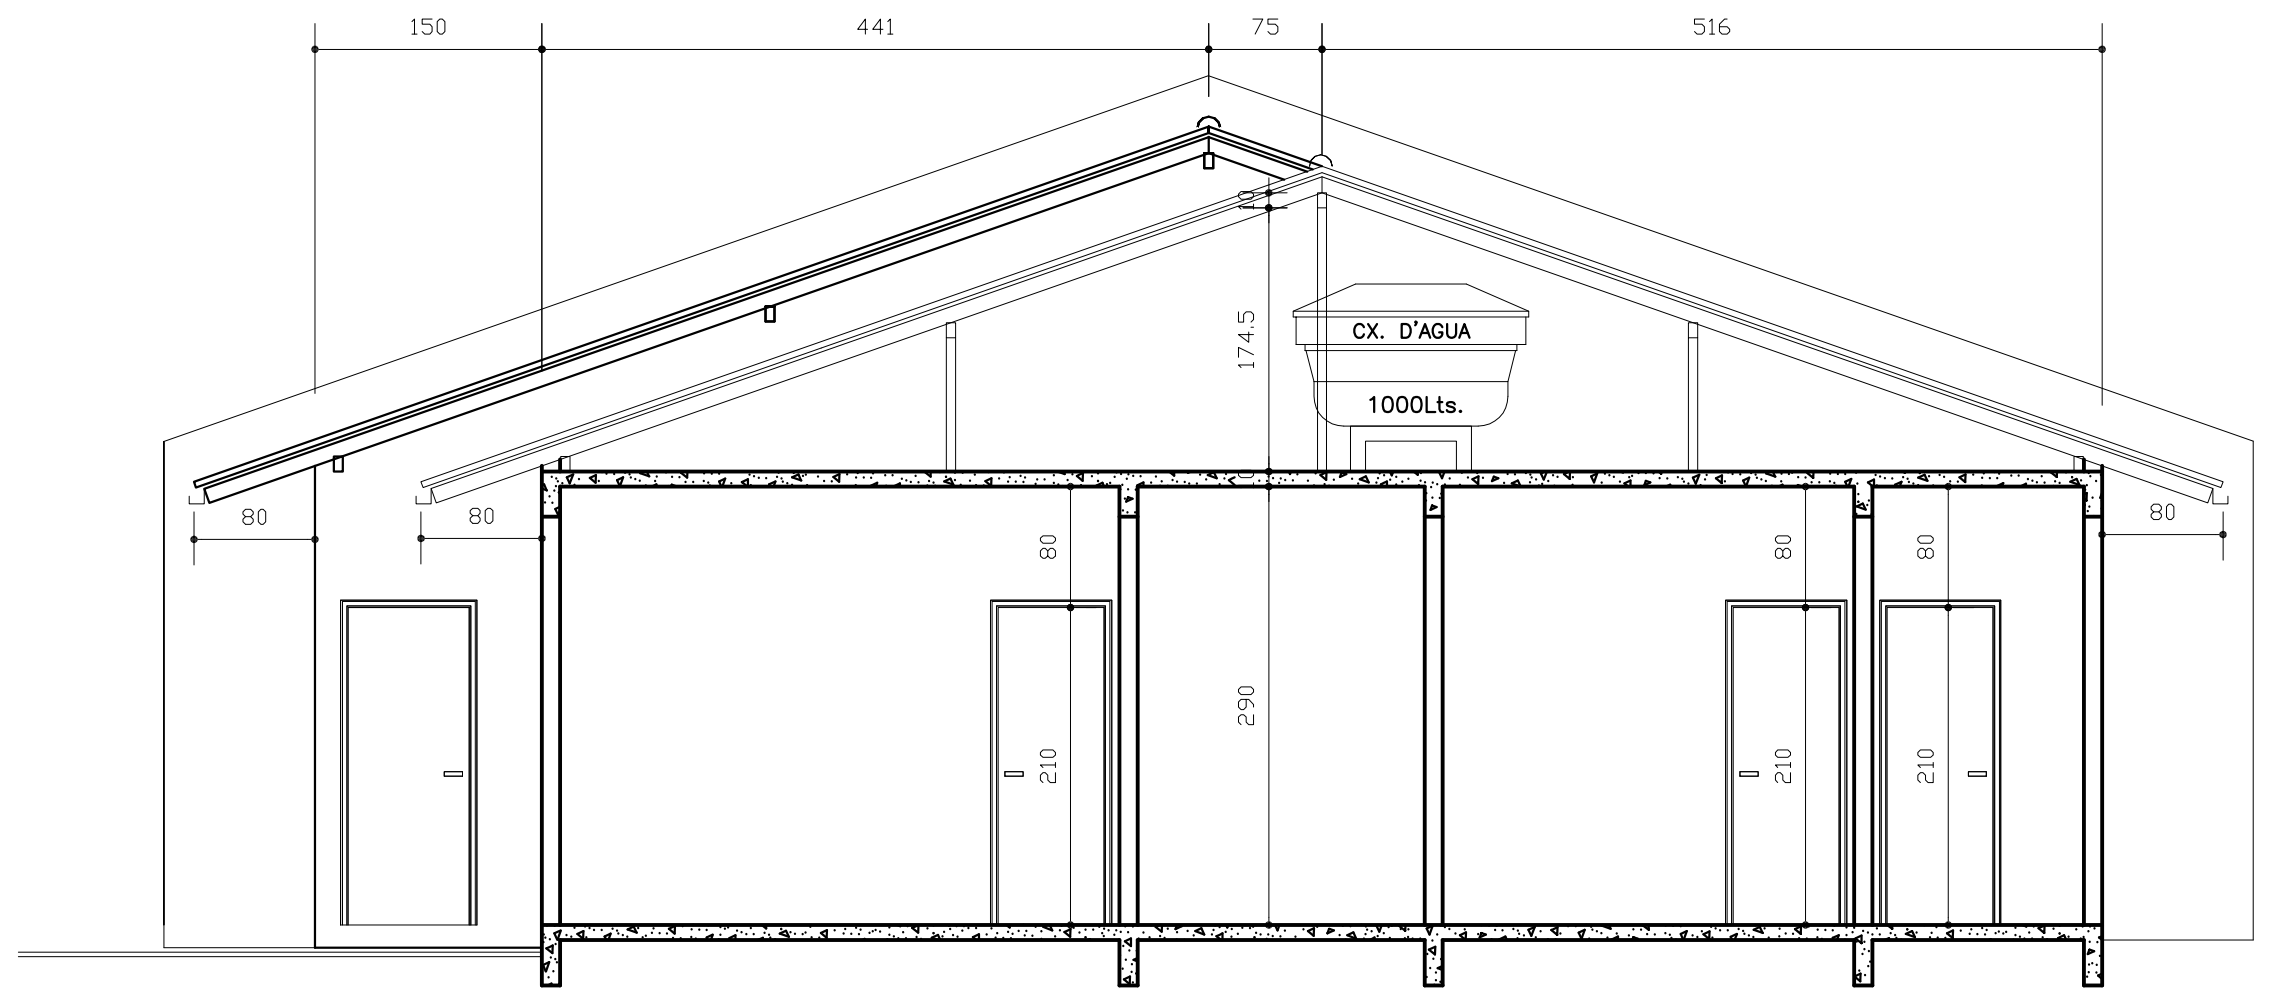


Corte BB
Esc. 1:50

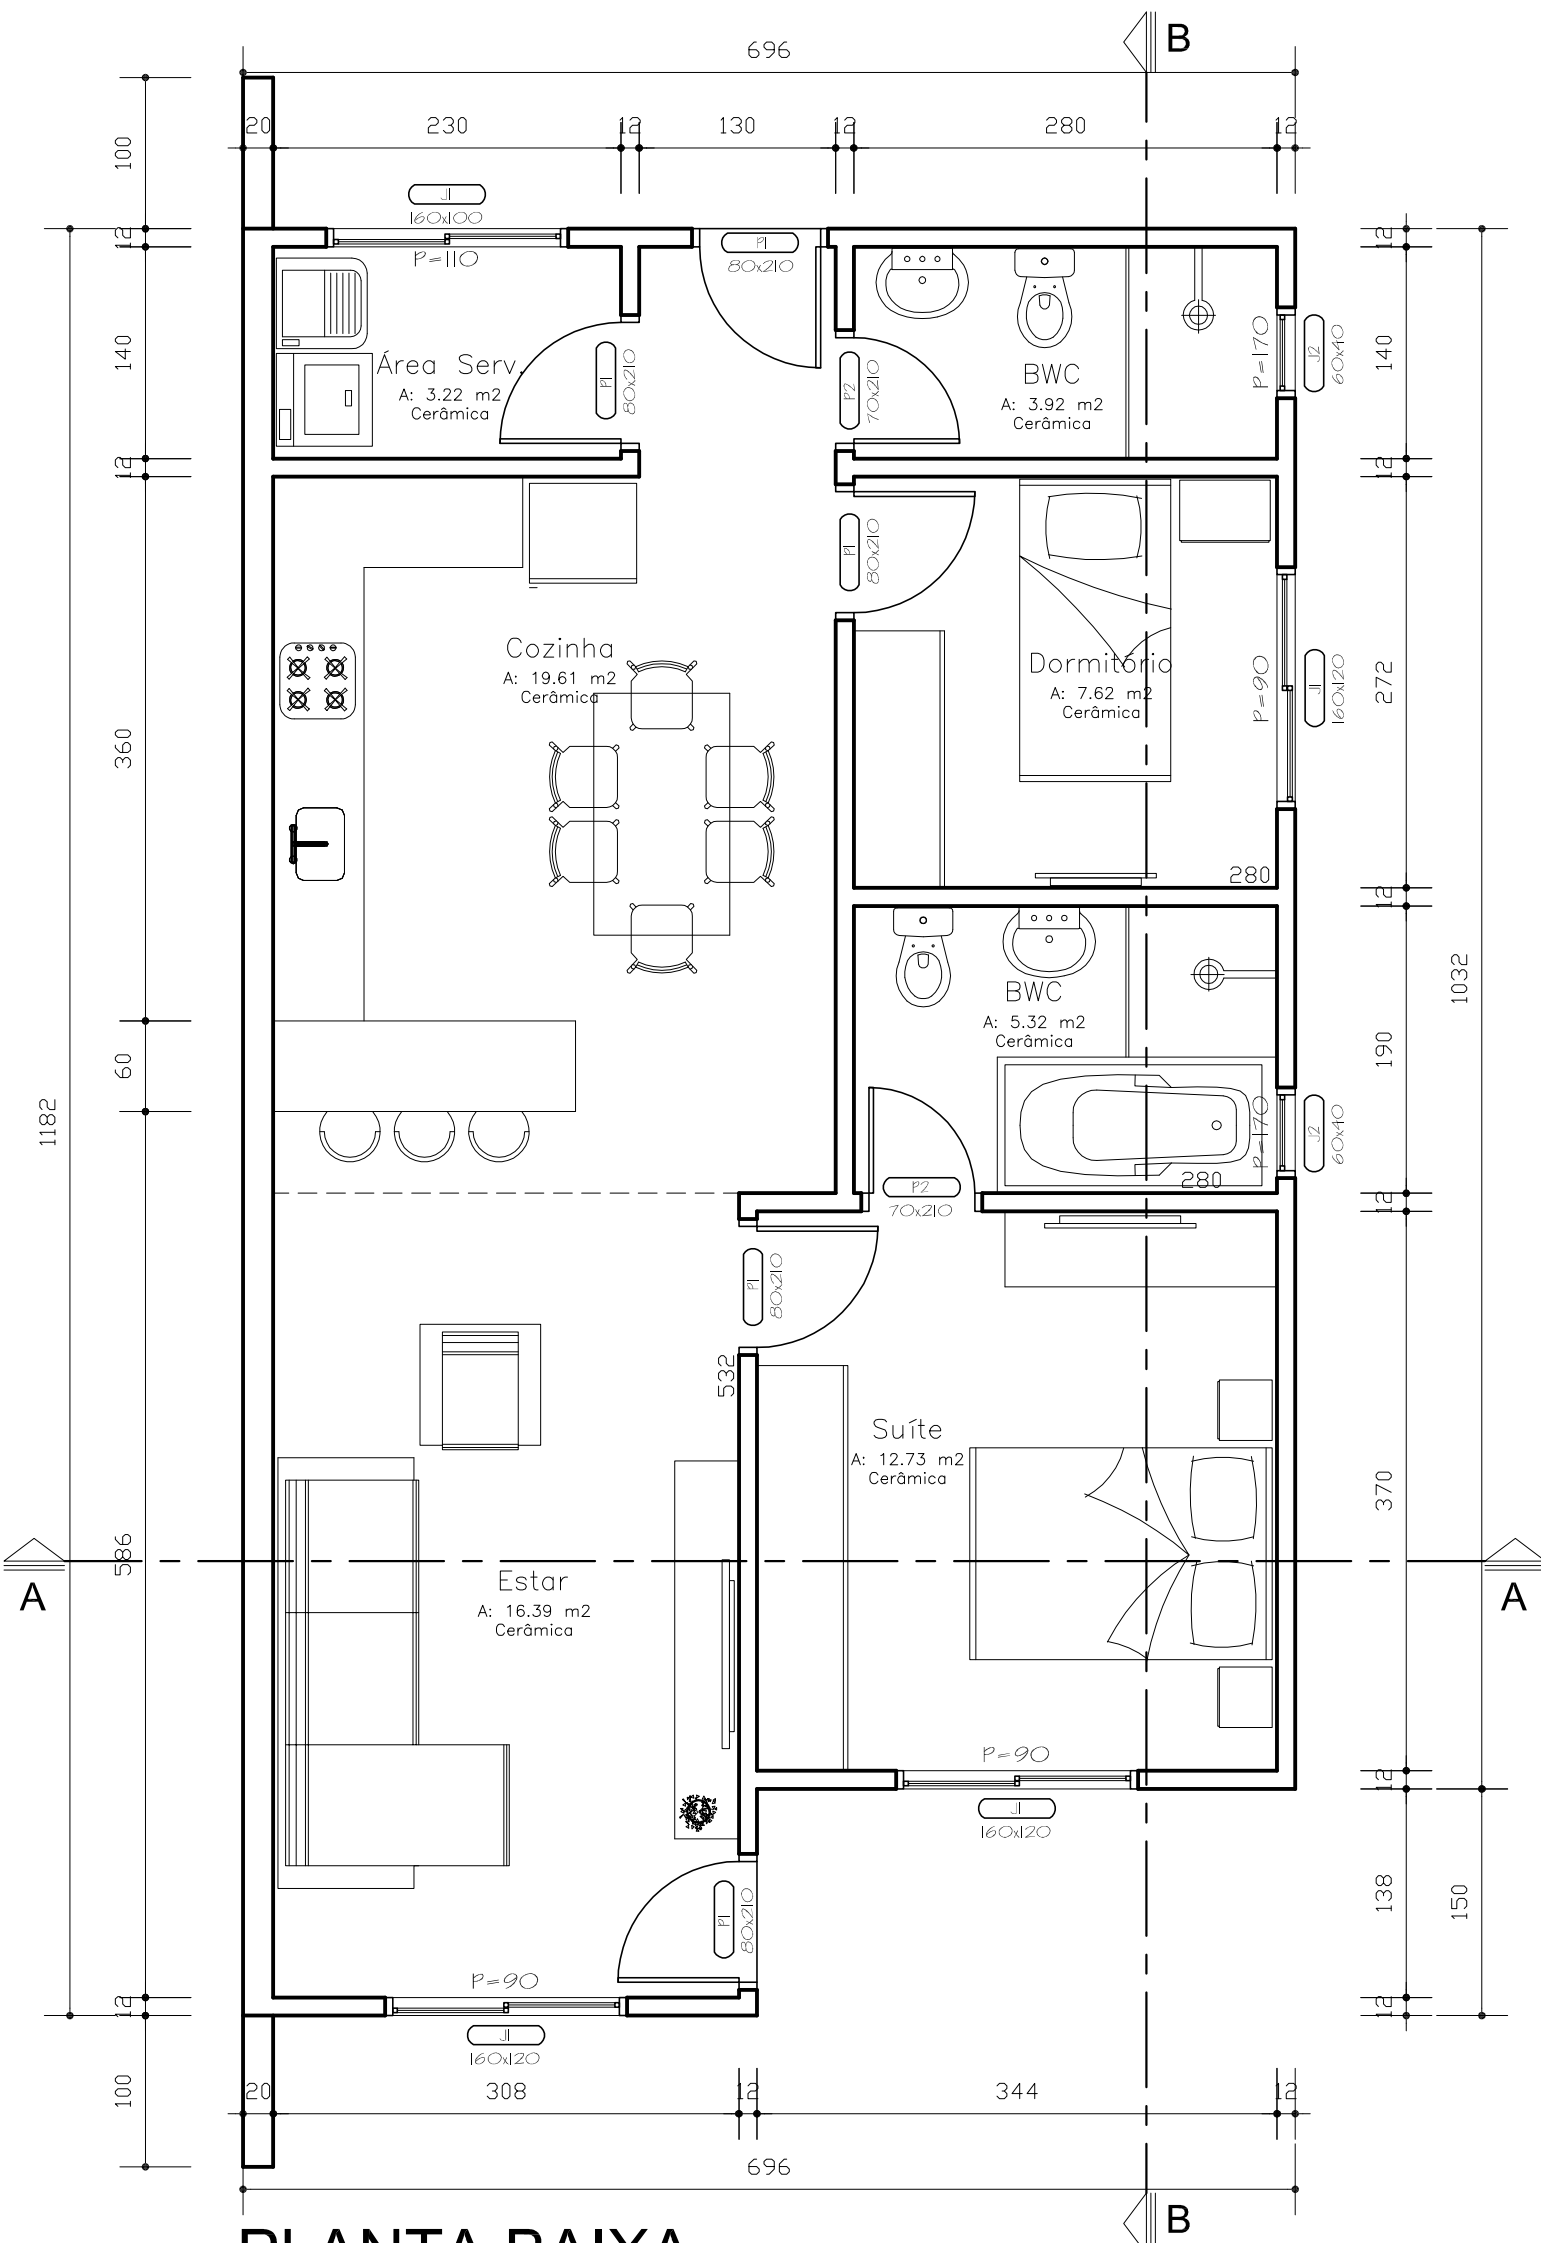

PLANTA BAIXA
Esc. 1:50

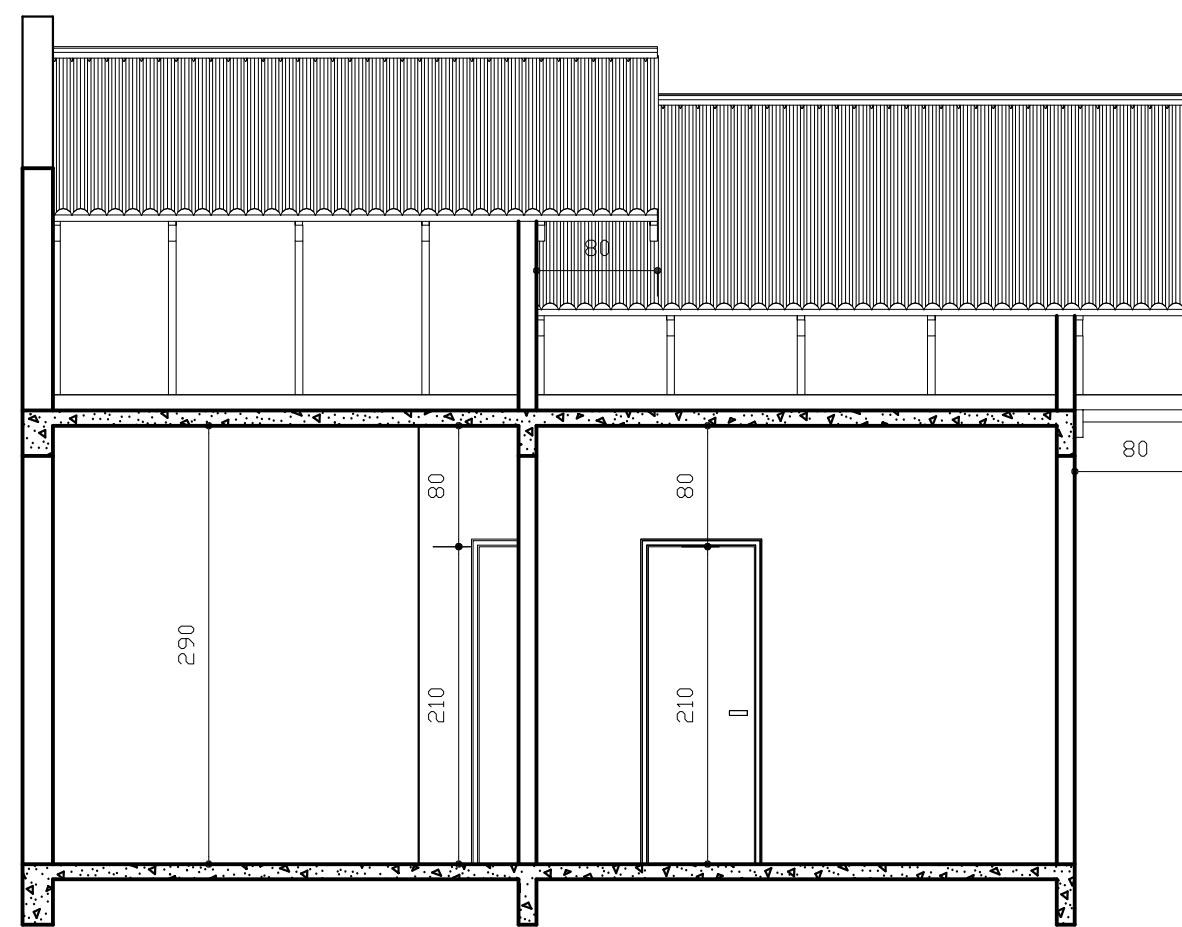


Corte AA
Esc. 1:50

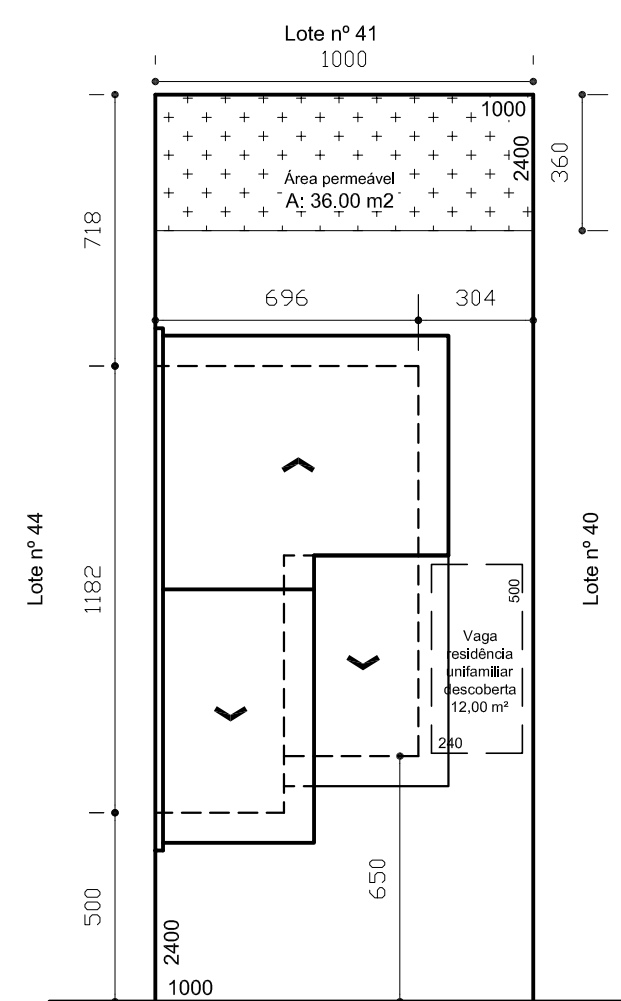

SITUAÇÃO
Esc. 1:200

Localização
Esc. 1:10.000

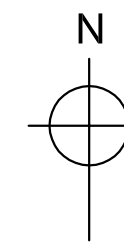

memorial

isolamento	igol ou similar
paredes	alvenaria de tijolos
forro	laje rebocada
piso	conforme planta baixa
alicerce	vigas baldrames sobre blocos
esquadrias	madeira e aluminio
cobertura	telha de barro
instalações	luz, agua e esgoto
pintura	tinta PVA
azulejos	banho até o teto

estatística

zona de ocupação	ZDU V	uso de ocupação	Residencial
inscrição imobiliária			09.01.0139.0236.
área do lote			240,00 m ²
testada do lote			10,00 m
área a construir _térreo			76,93 m ²
área total			76,93 m ²
taxa de ocupação			32,05 %
taxa de permeabilidade			15% = 36,00 m ²
perímetro do lote	68,00 m	porcentagem ocupada	20,32 %

Carimbo