

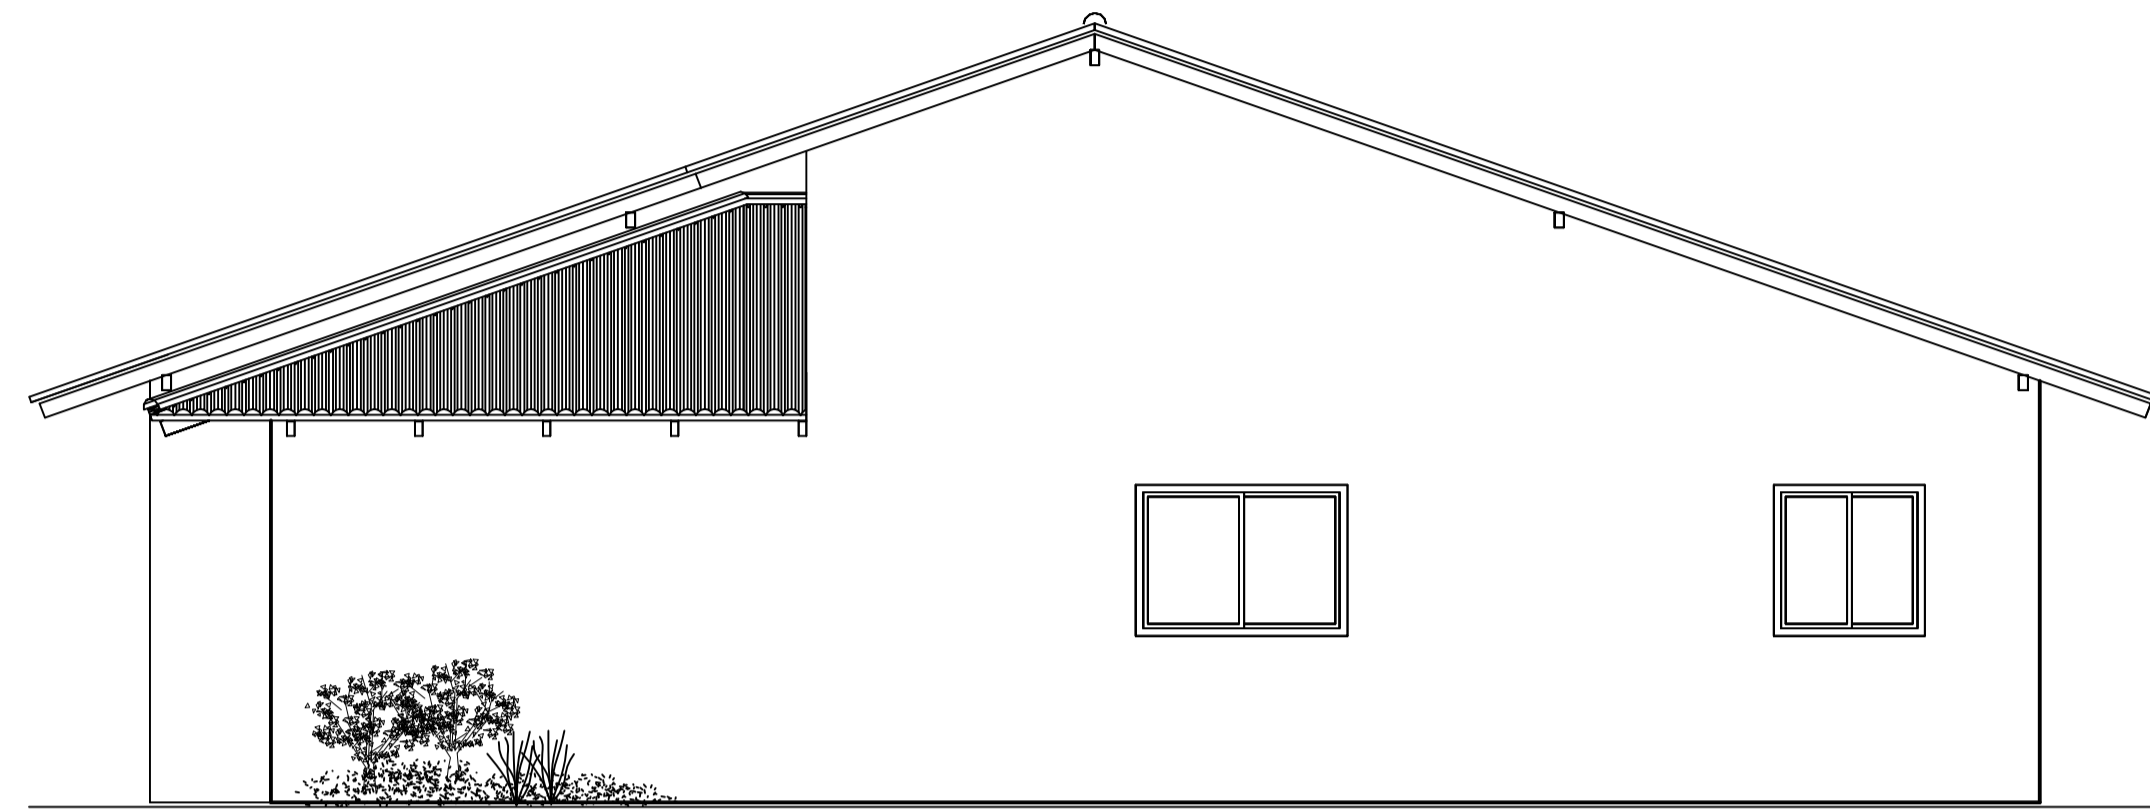
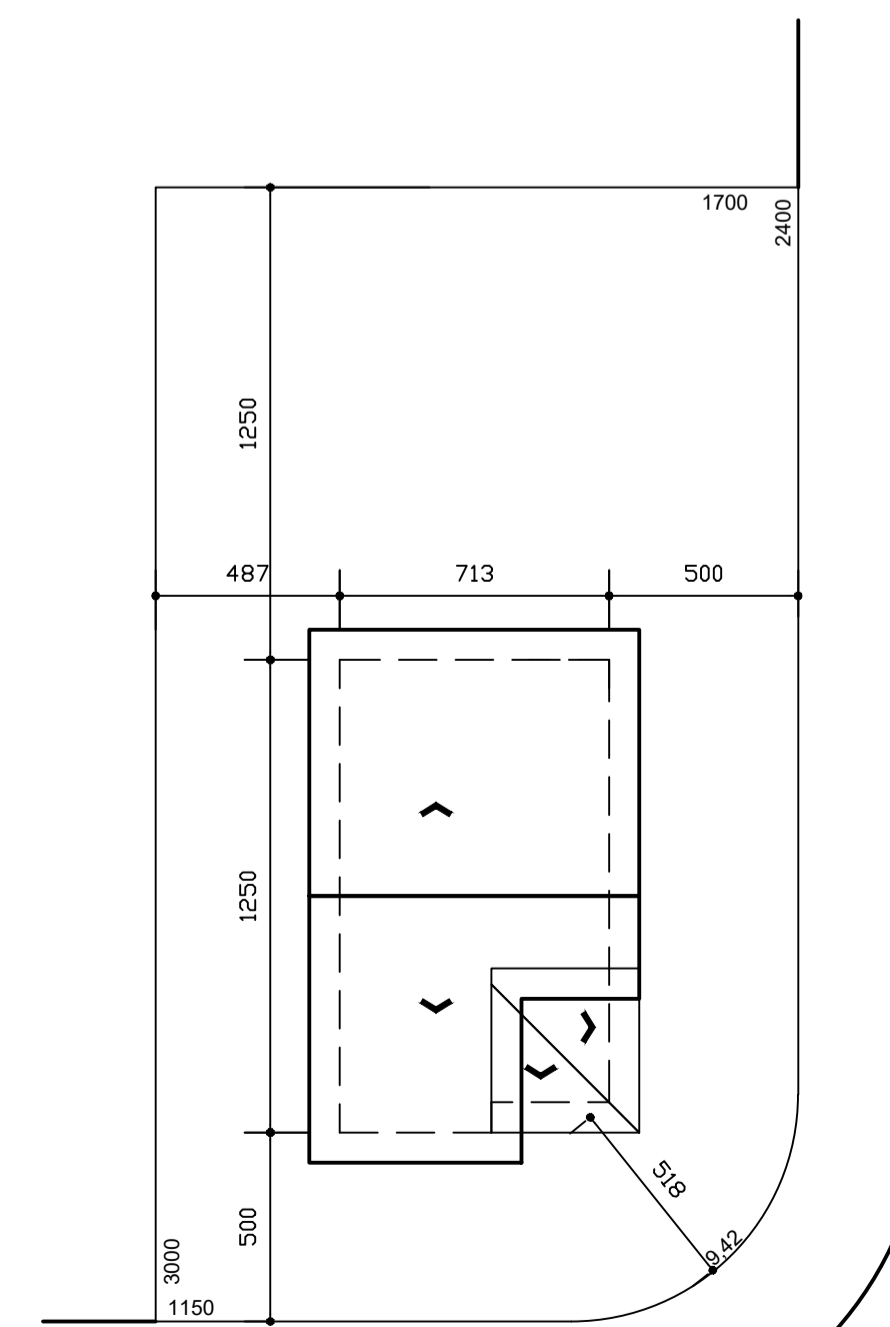
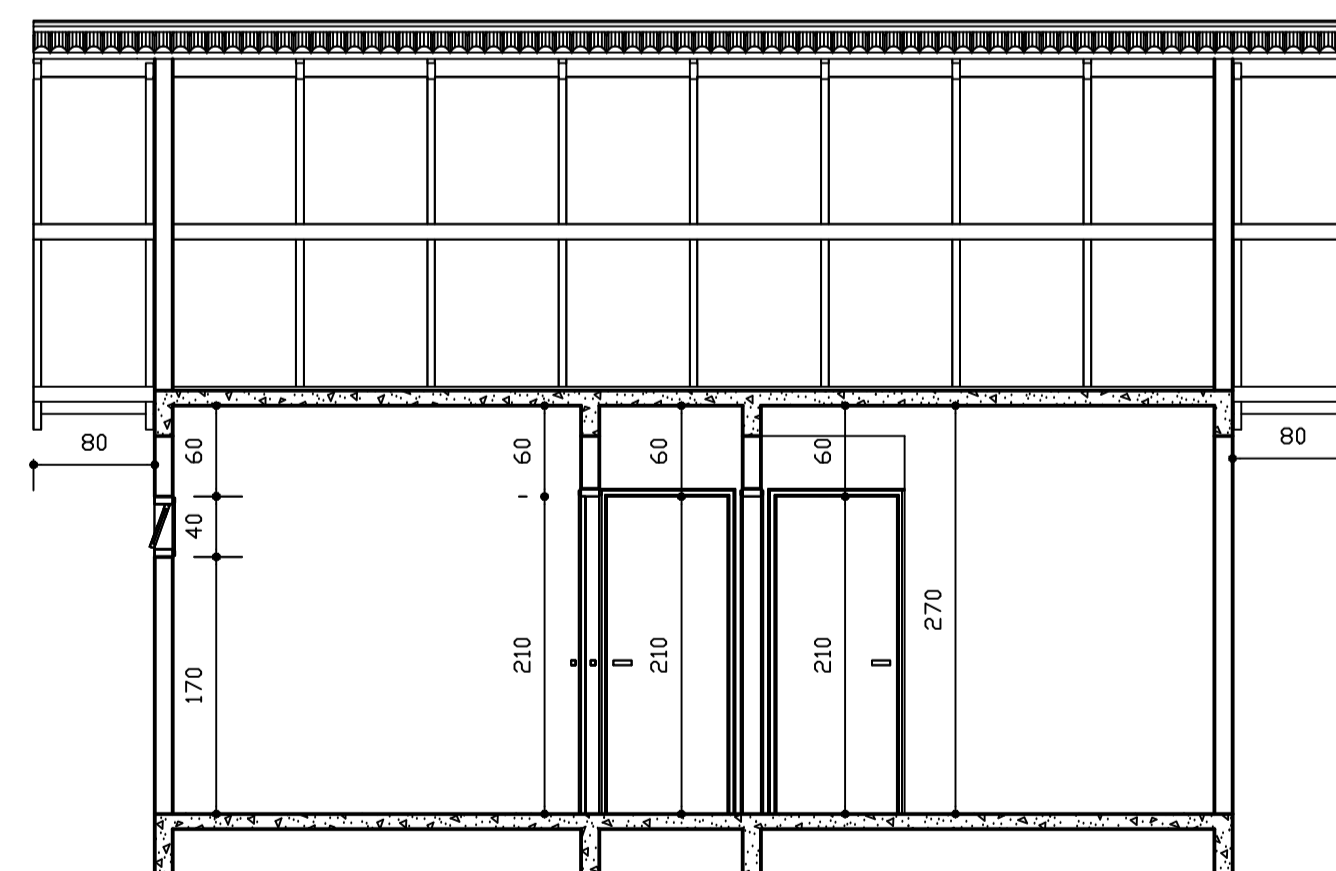
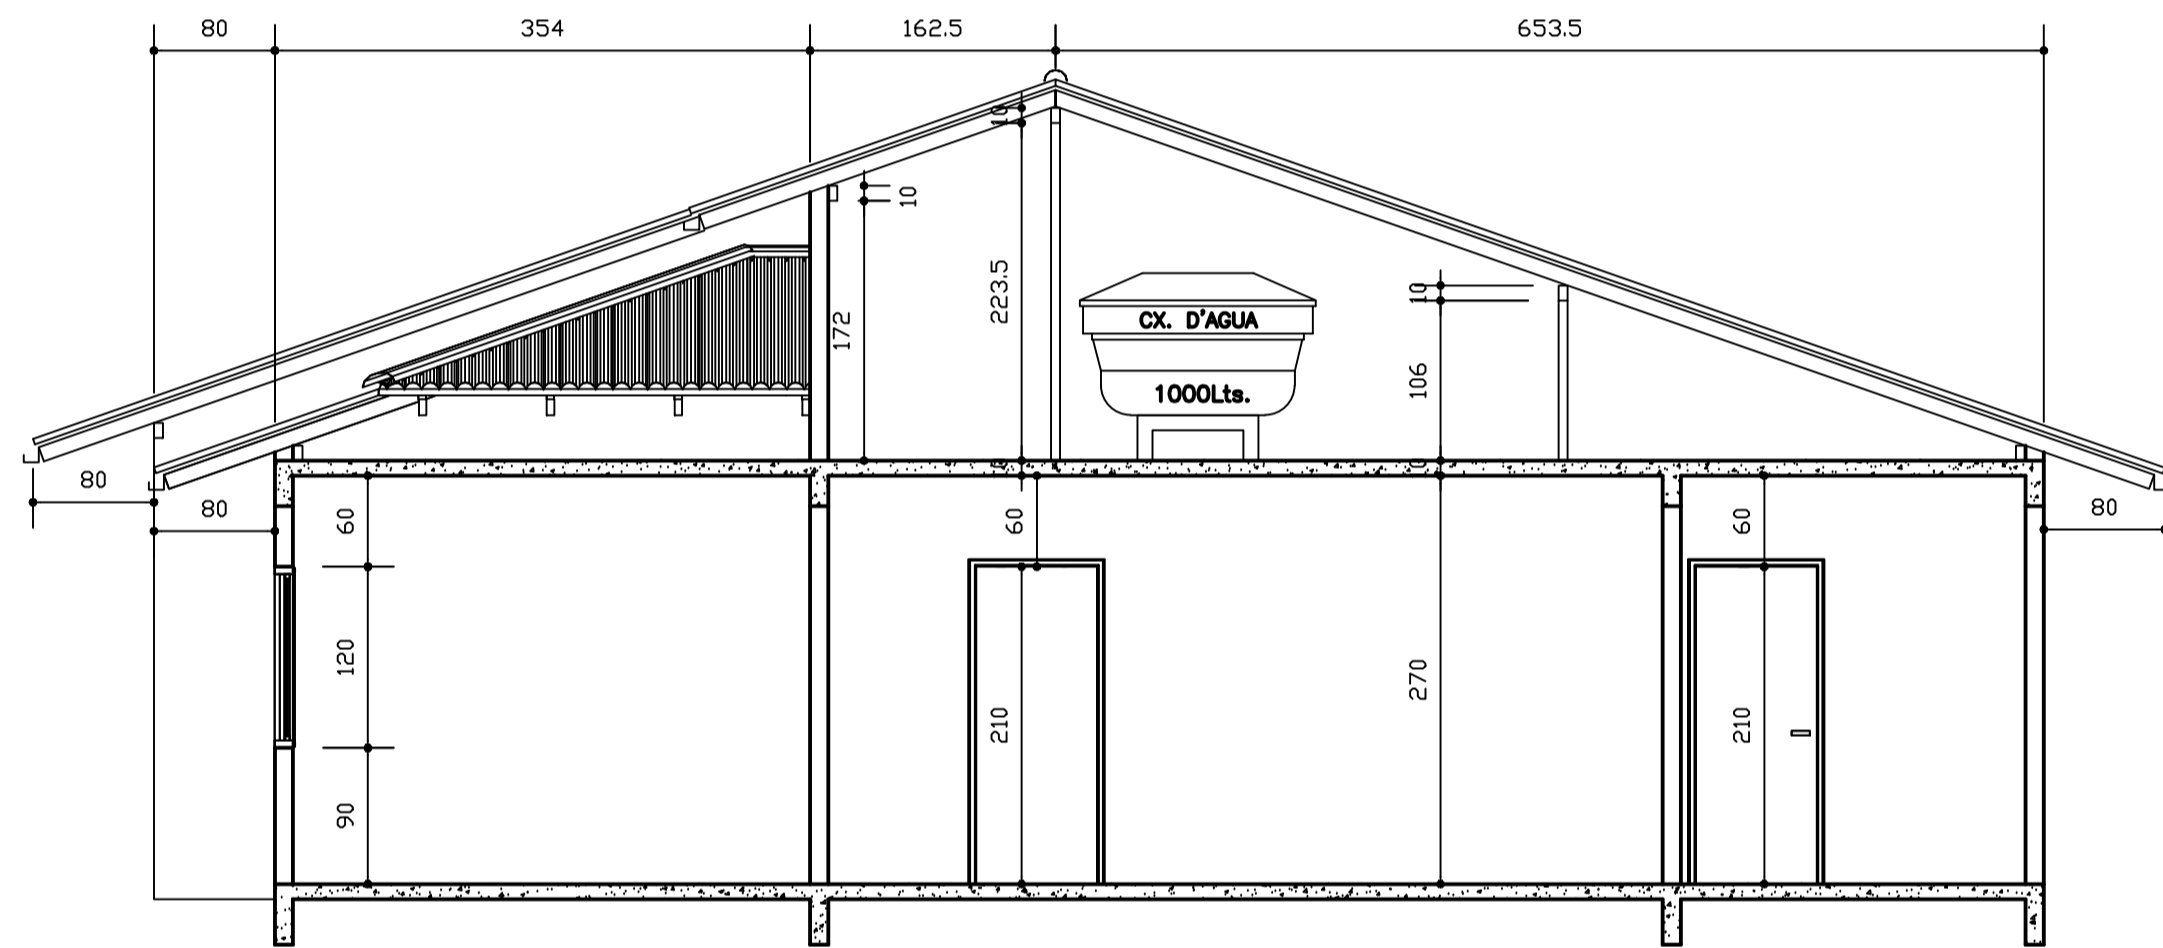


ELEVAÇÃO FRONTAL
Esc. 1:50

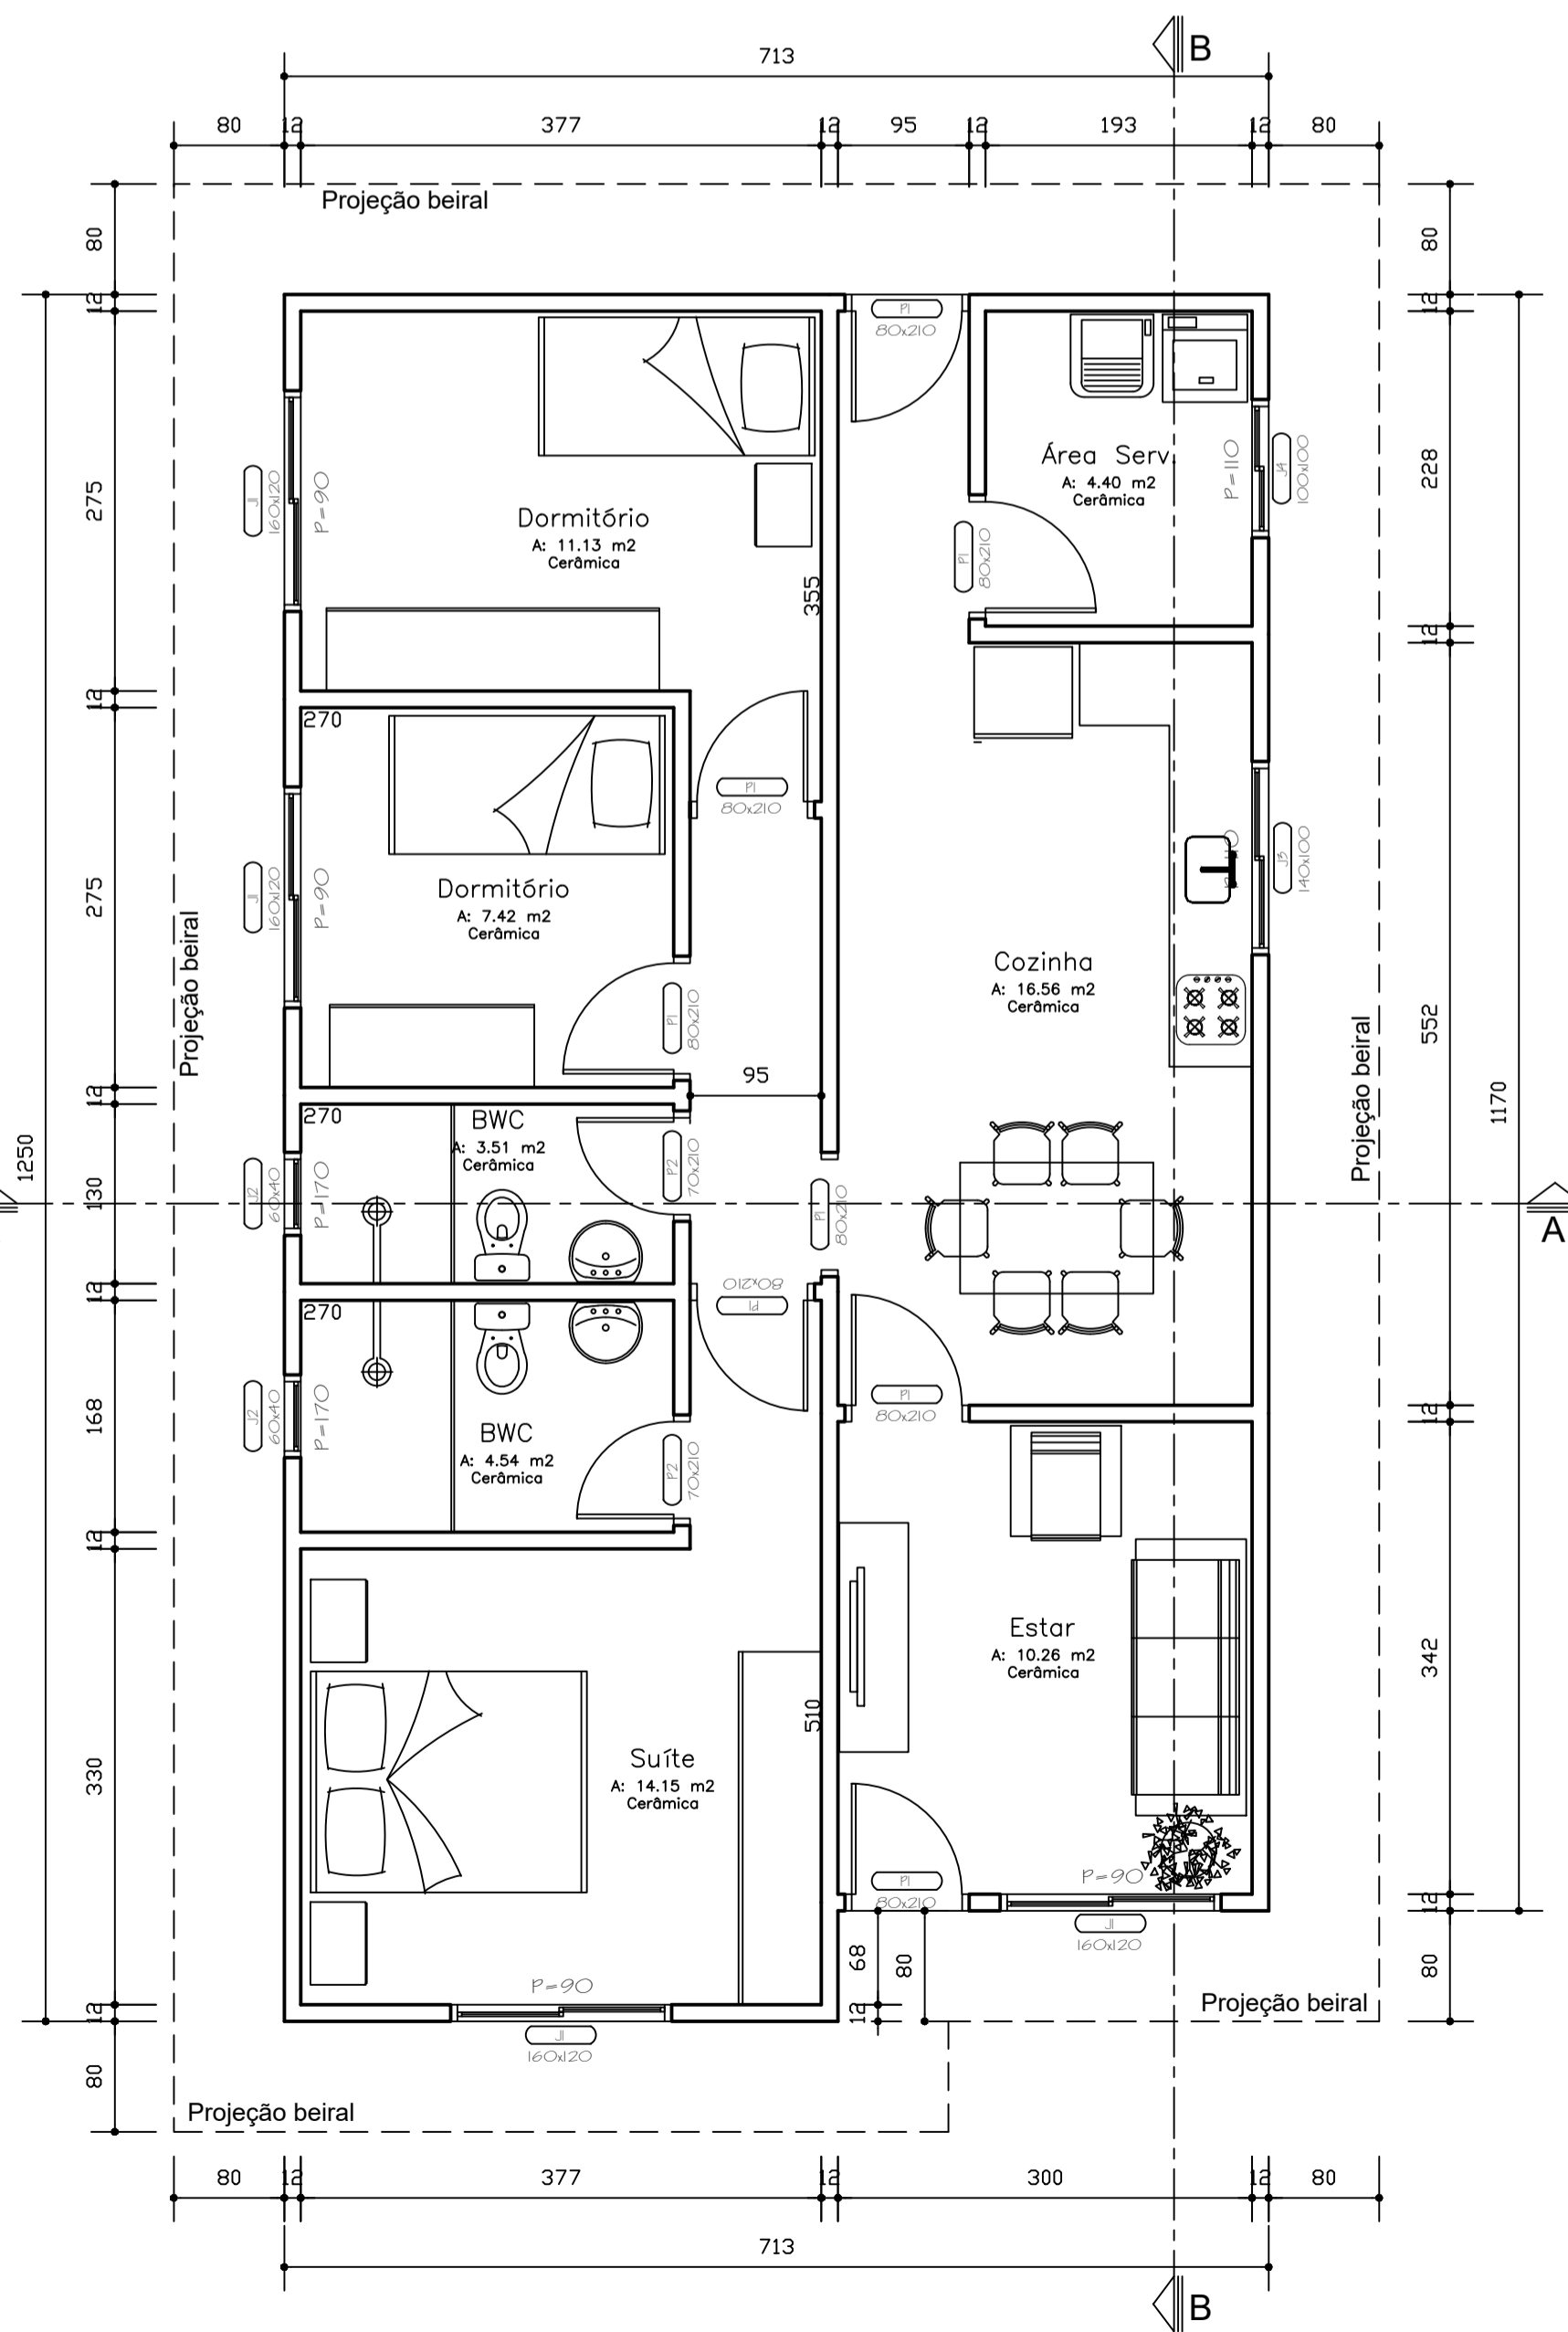

ELEVAÇÃO FRONTAL
Esc. 1:50

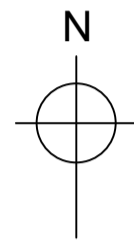

Localização
Esc. 1:10.000

memorial

isolamento	igol ou simular
paredes	alvenaria de tijolos
forro	laje rebocada
piso	conforme planta baixa
alicerce	vigas baldrame sobre blocos
esquadrias	madeira e aluminio
cobertura	telha de barro
instalações	luz, agua e esgoto
pintura	tinta PVA
azulejos	banho até o teto

estatística

zona de ocupação	AUAC/SA-04	uso de ocupação	Residência unifamiliar
inscrição imobiliária	09.23.44.10.0970		
área do lote	517,27 m ²		
testada do lote	11,50+9,42+24,00 m		
área a construir _térreo	86,63 m ²		
área total	86,63 m ²		
taxa de ocupação	16,74 %		
coeficiente de aproveitamento do lote	0,16		
área mínima permeável no terreno	20% = 103,45m ²		
ocupação da divisa - 35%	Pode: 35,00m	Ocupando: ??m	
Perímetro do lote	91,42 m	Porcentagem ocupada	00,00 %

Carimbo
