



ELEVAÇÃO FRONTAL
ESCALA 1/75

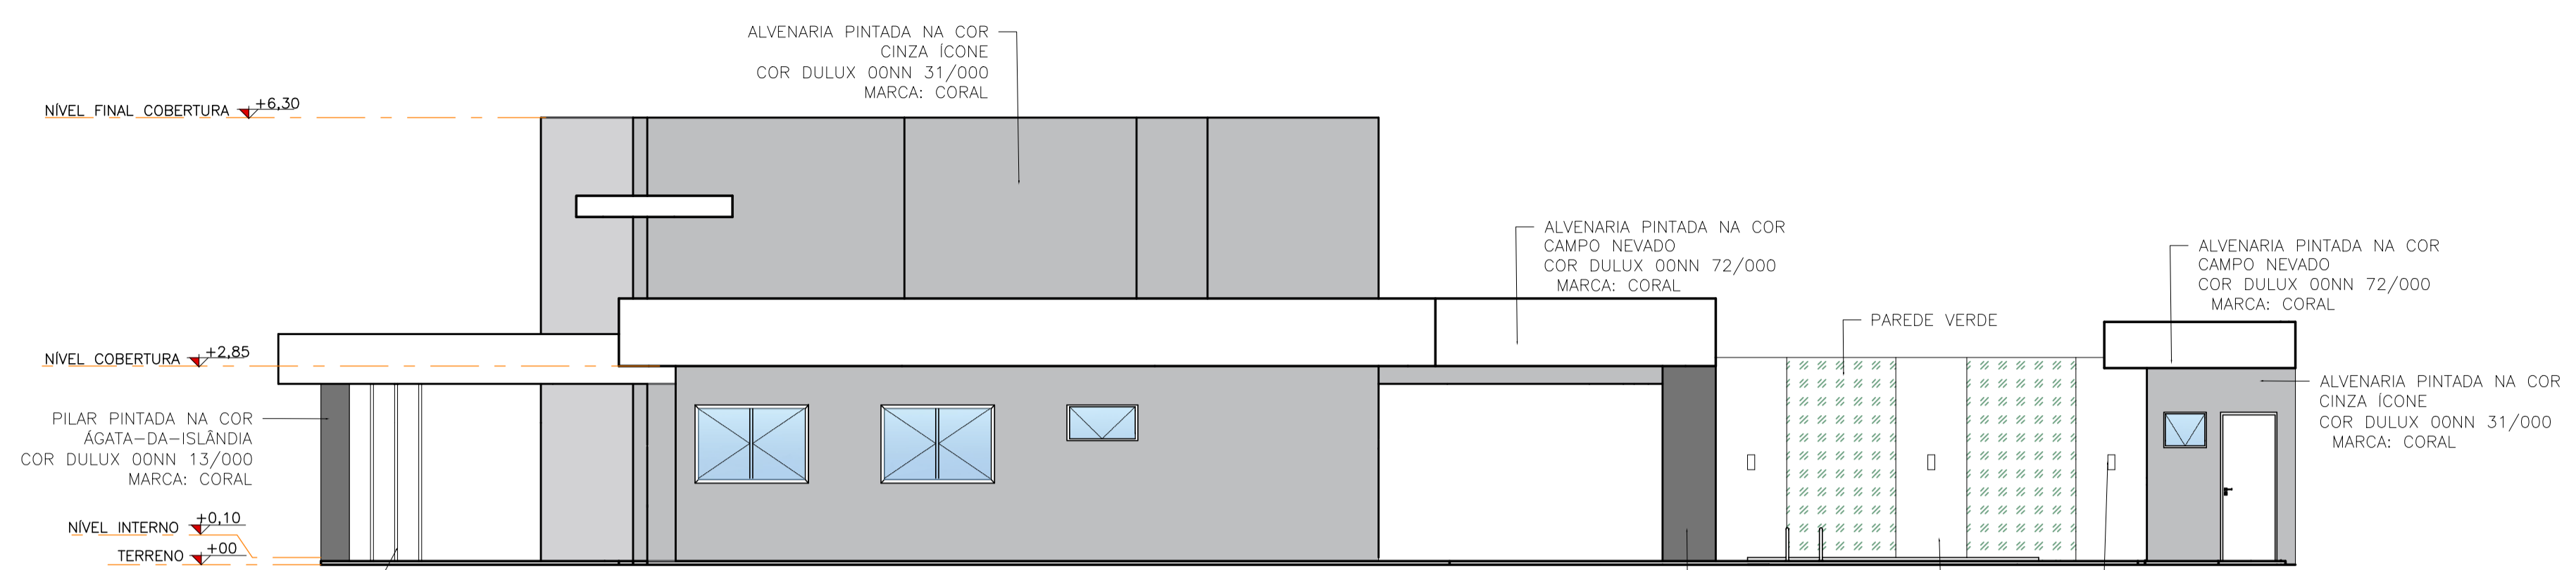

ELEVAÇÃO LATERAL DIREITA
ESCALA 1/75

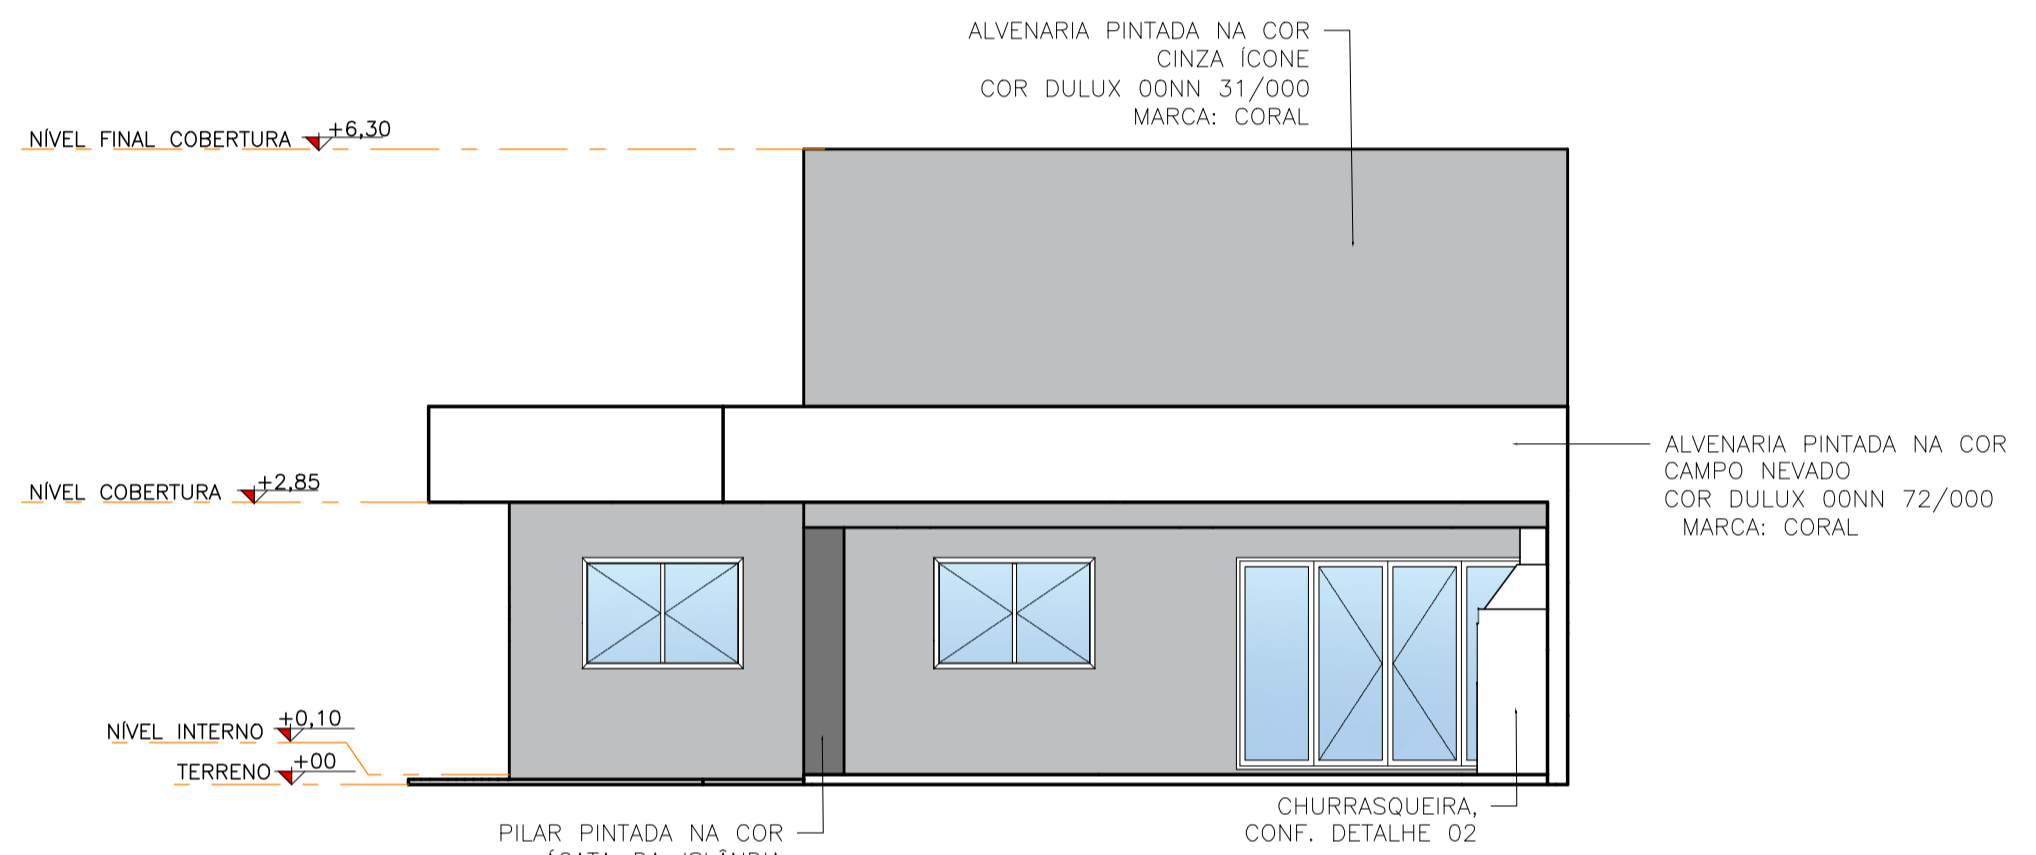

ELEVAÇÃO POSTERIOR
ESCALA 1/75



ASSINATURAS