




1 PLANTA BAIXA TÉCNICA  
esc.: 1/100

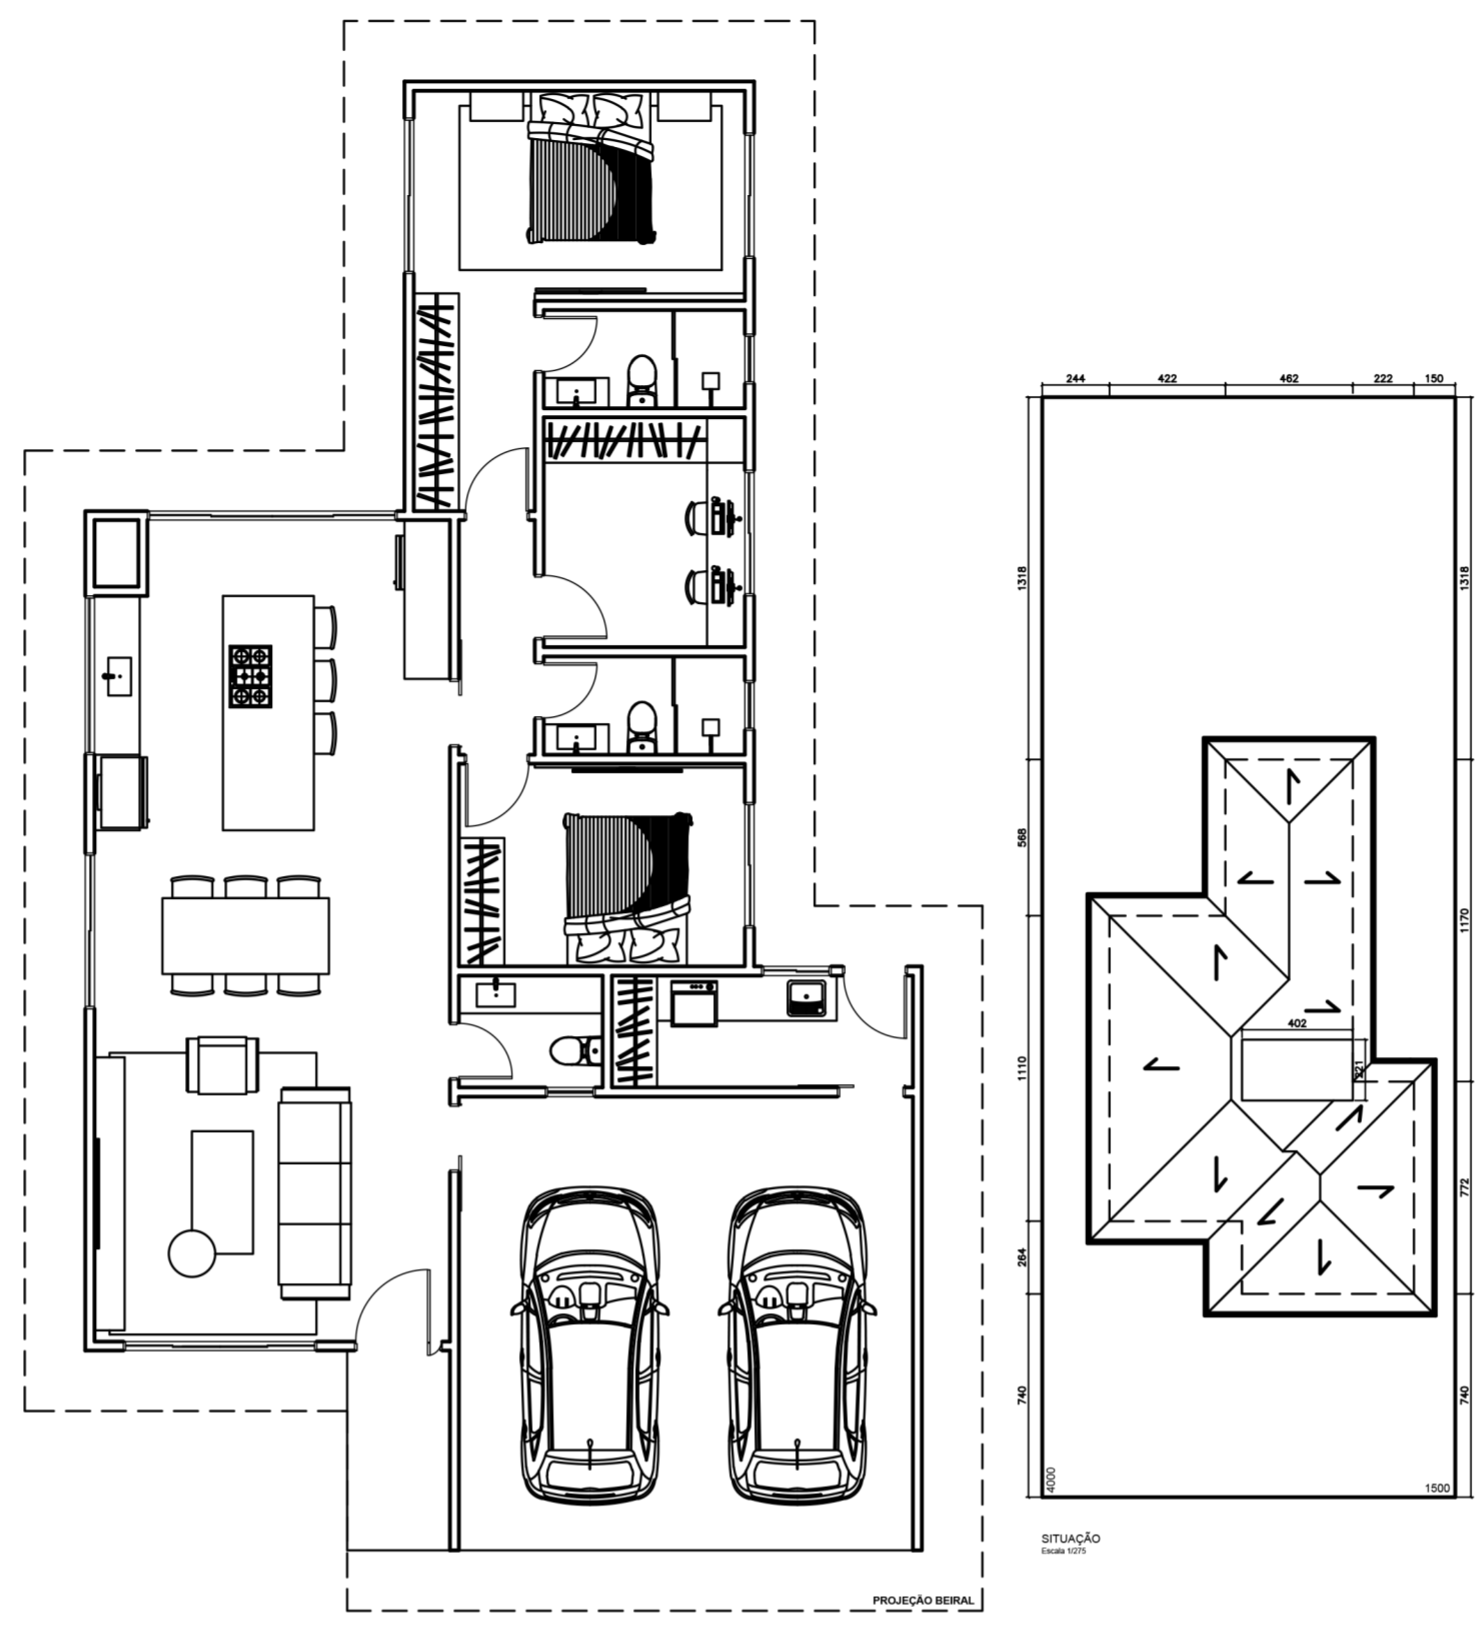


2 PLANTA HUMANIZADA  
esc.: 1/100

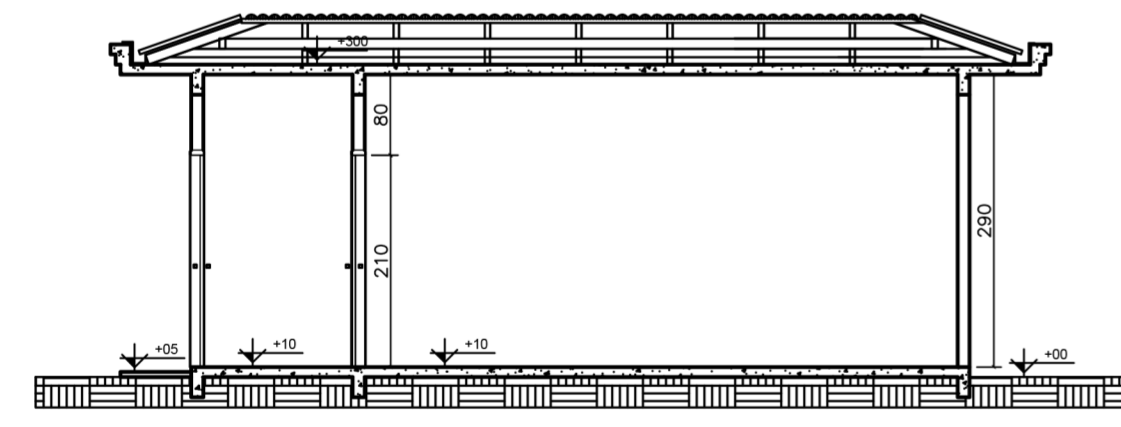

3 CORTE AA\*  
esc.: 1/75

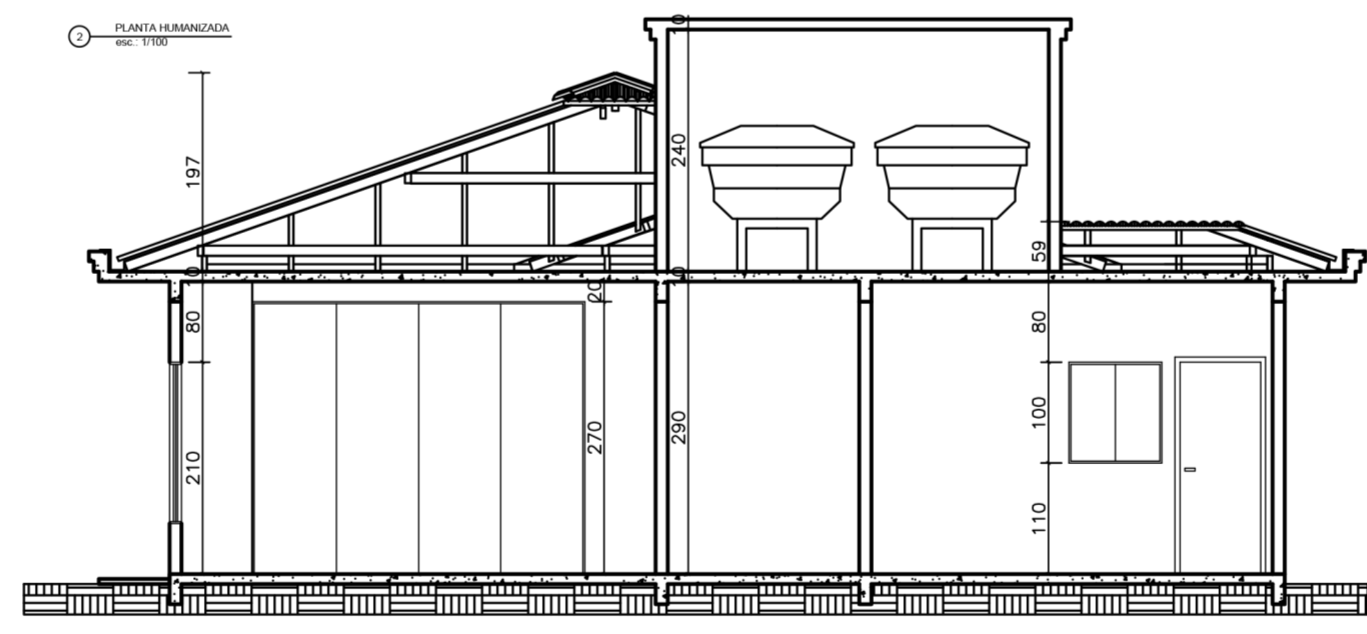

4 CORTE BB\*  
esc.: 1/75

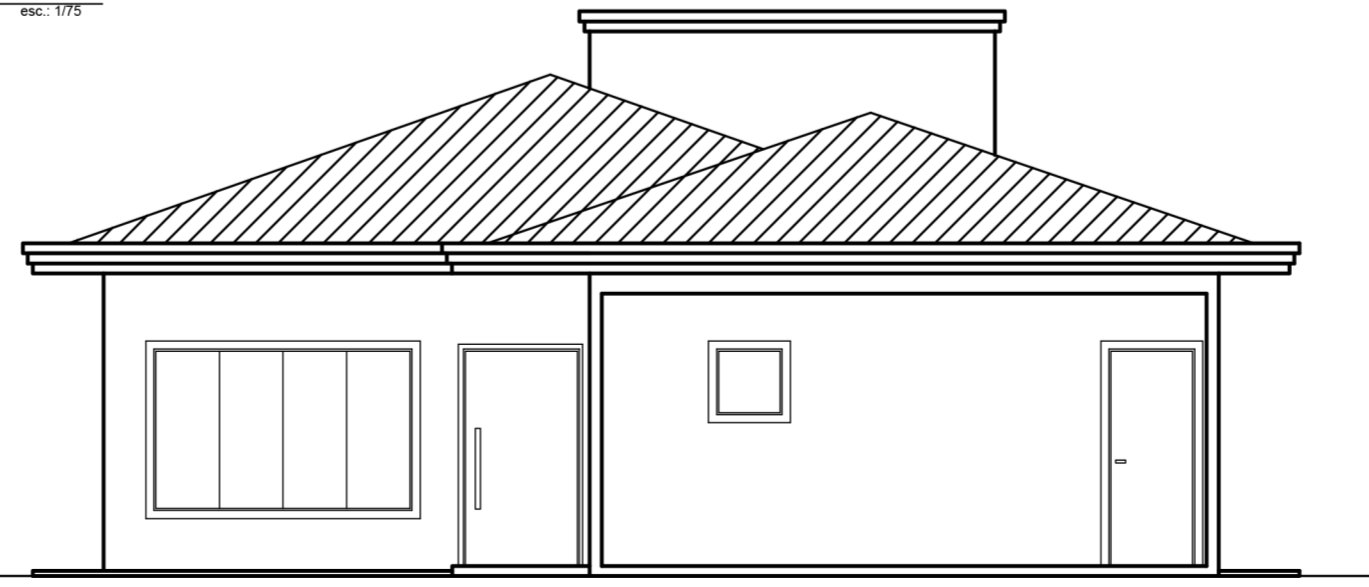

5 FACHADA FRONTAL  
esc.: 1/75

LOCALIZAÇÃO  
Sem escala

MEMORIAL

ISOLAMENTO	IGOL OU SIMILAR
PAREDES	AVENARIA DE TIJOLOS
FORRO	LAJE REBOCADA
PISO	CONFORME PLANTA BAIXA
ALICERCE	VIGAS BALDRAMES SOBRE BLOCOS
ESQUADRIAS	MADEIRA OU ALUMÍNIO
COBERTURA	TELHA DE BARRO
INSTALAÇÕES	LUZ, ÁGUA E ESGOTO
PINTURA	TINTA PVA
AZULEJOS	BANHO ATÉ O TETO

ESTATÍSTICAS

ZONA DE OCUPAÇÃO	RESIDENCIAL UNIFAMILIAR	AUAP / SA - 02
INSCRIÇÃO IMOBILIÁRIA		13.10.22.49.0384-0000
ÁREA DO LOTE		600 m <sup>2</sup>
TESTADA DO LOTE		15 m
ÁREA A CONSTRUIR TÉRREA		156,32 m <sup>2</sup>
ÁREA TOTAL		156,32 m <sup>2</sup>
TAXA DE OCUPAÇÃO		26,05 %
COEFICIENTE DE APROVEITAMENTO DO LOTE (CAL)		0,26
ÁREA MÍNIMA PERMEÁVEL NO TERRENO		20% = 120 m <sup>2</sup>
OCUPAÇÃO DA DIVISA - 35 %	PODE: 33 m	OCUPANDO: 0 m

CARIMBO

ASSINATURAS