

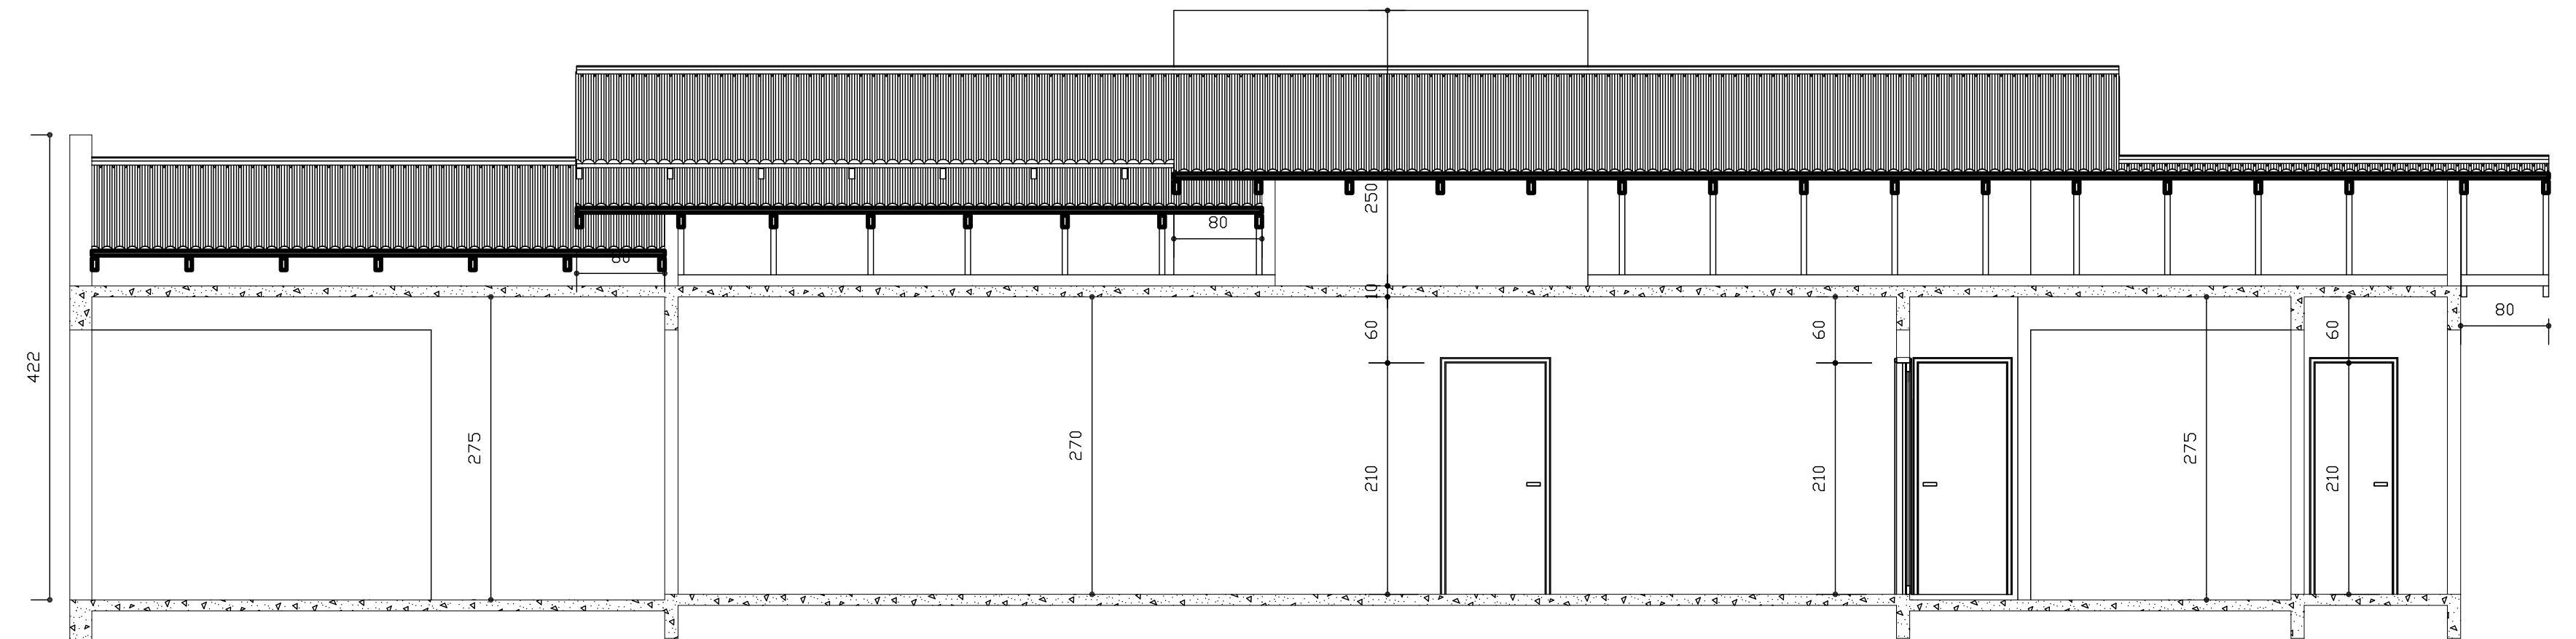


Elevação Frontal
Esc. 1:50

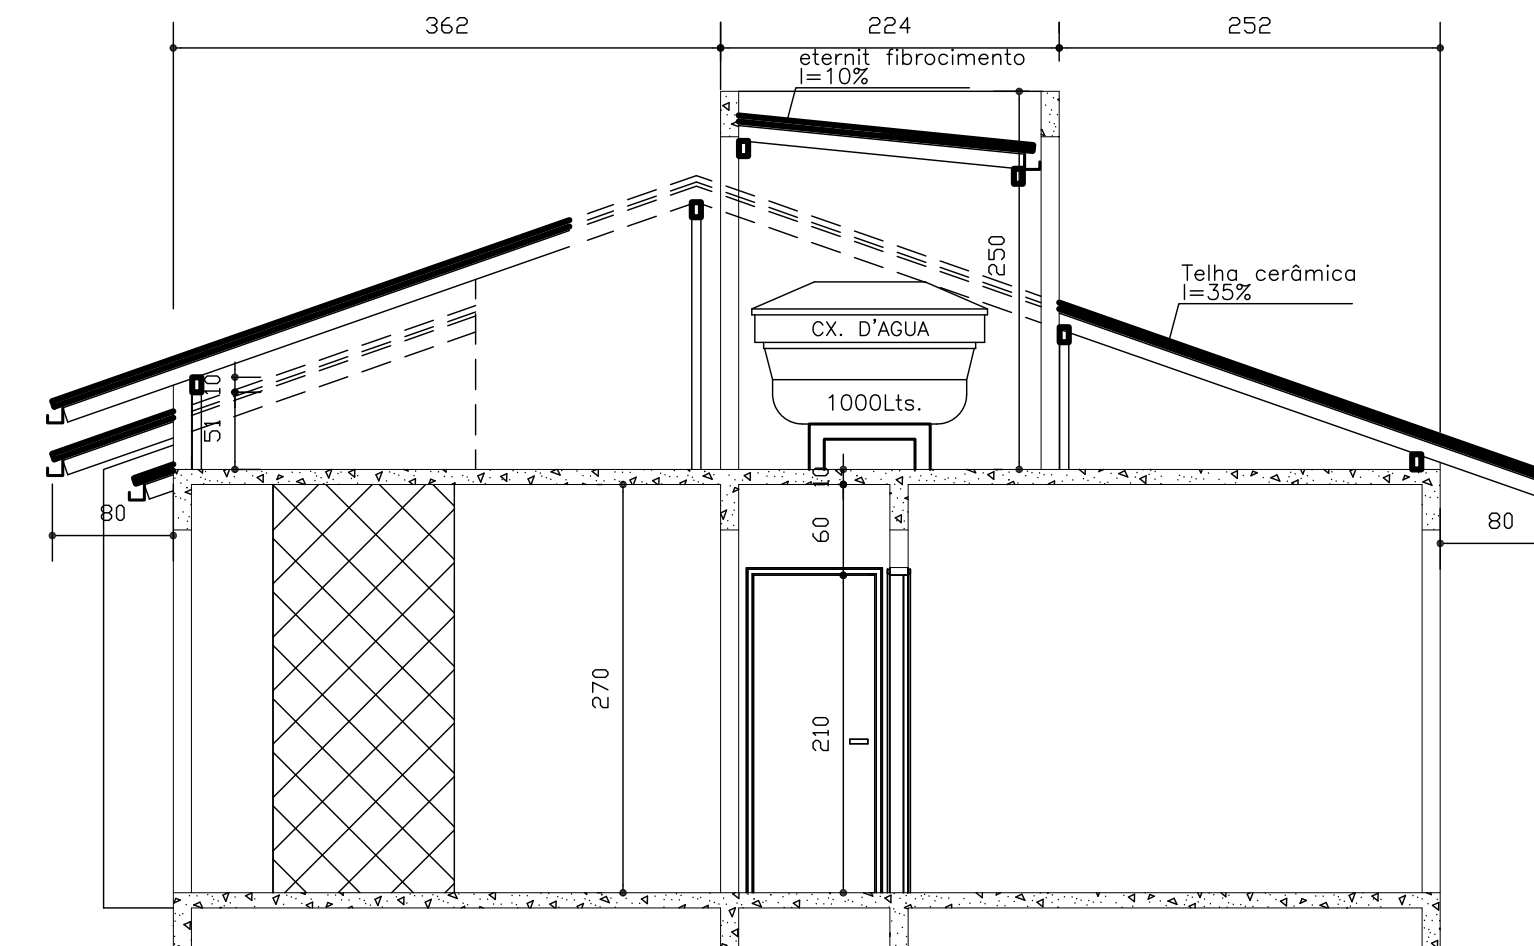


Corte AA
Esc. 1:50

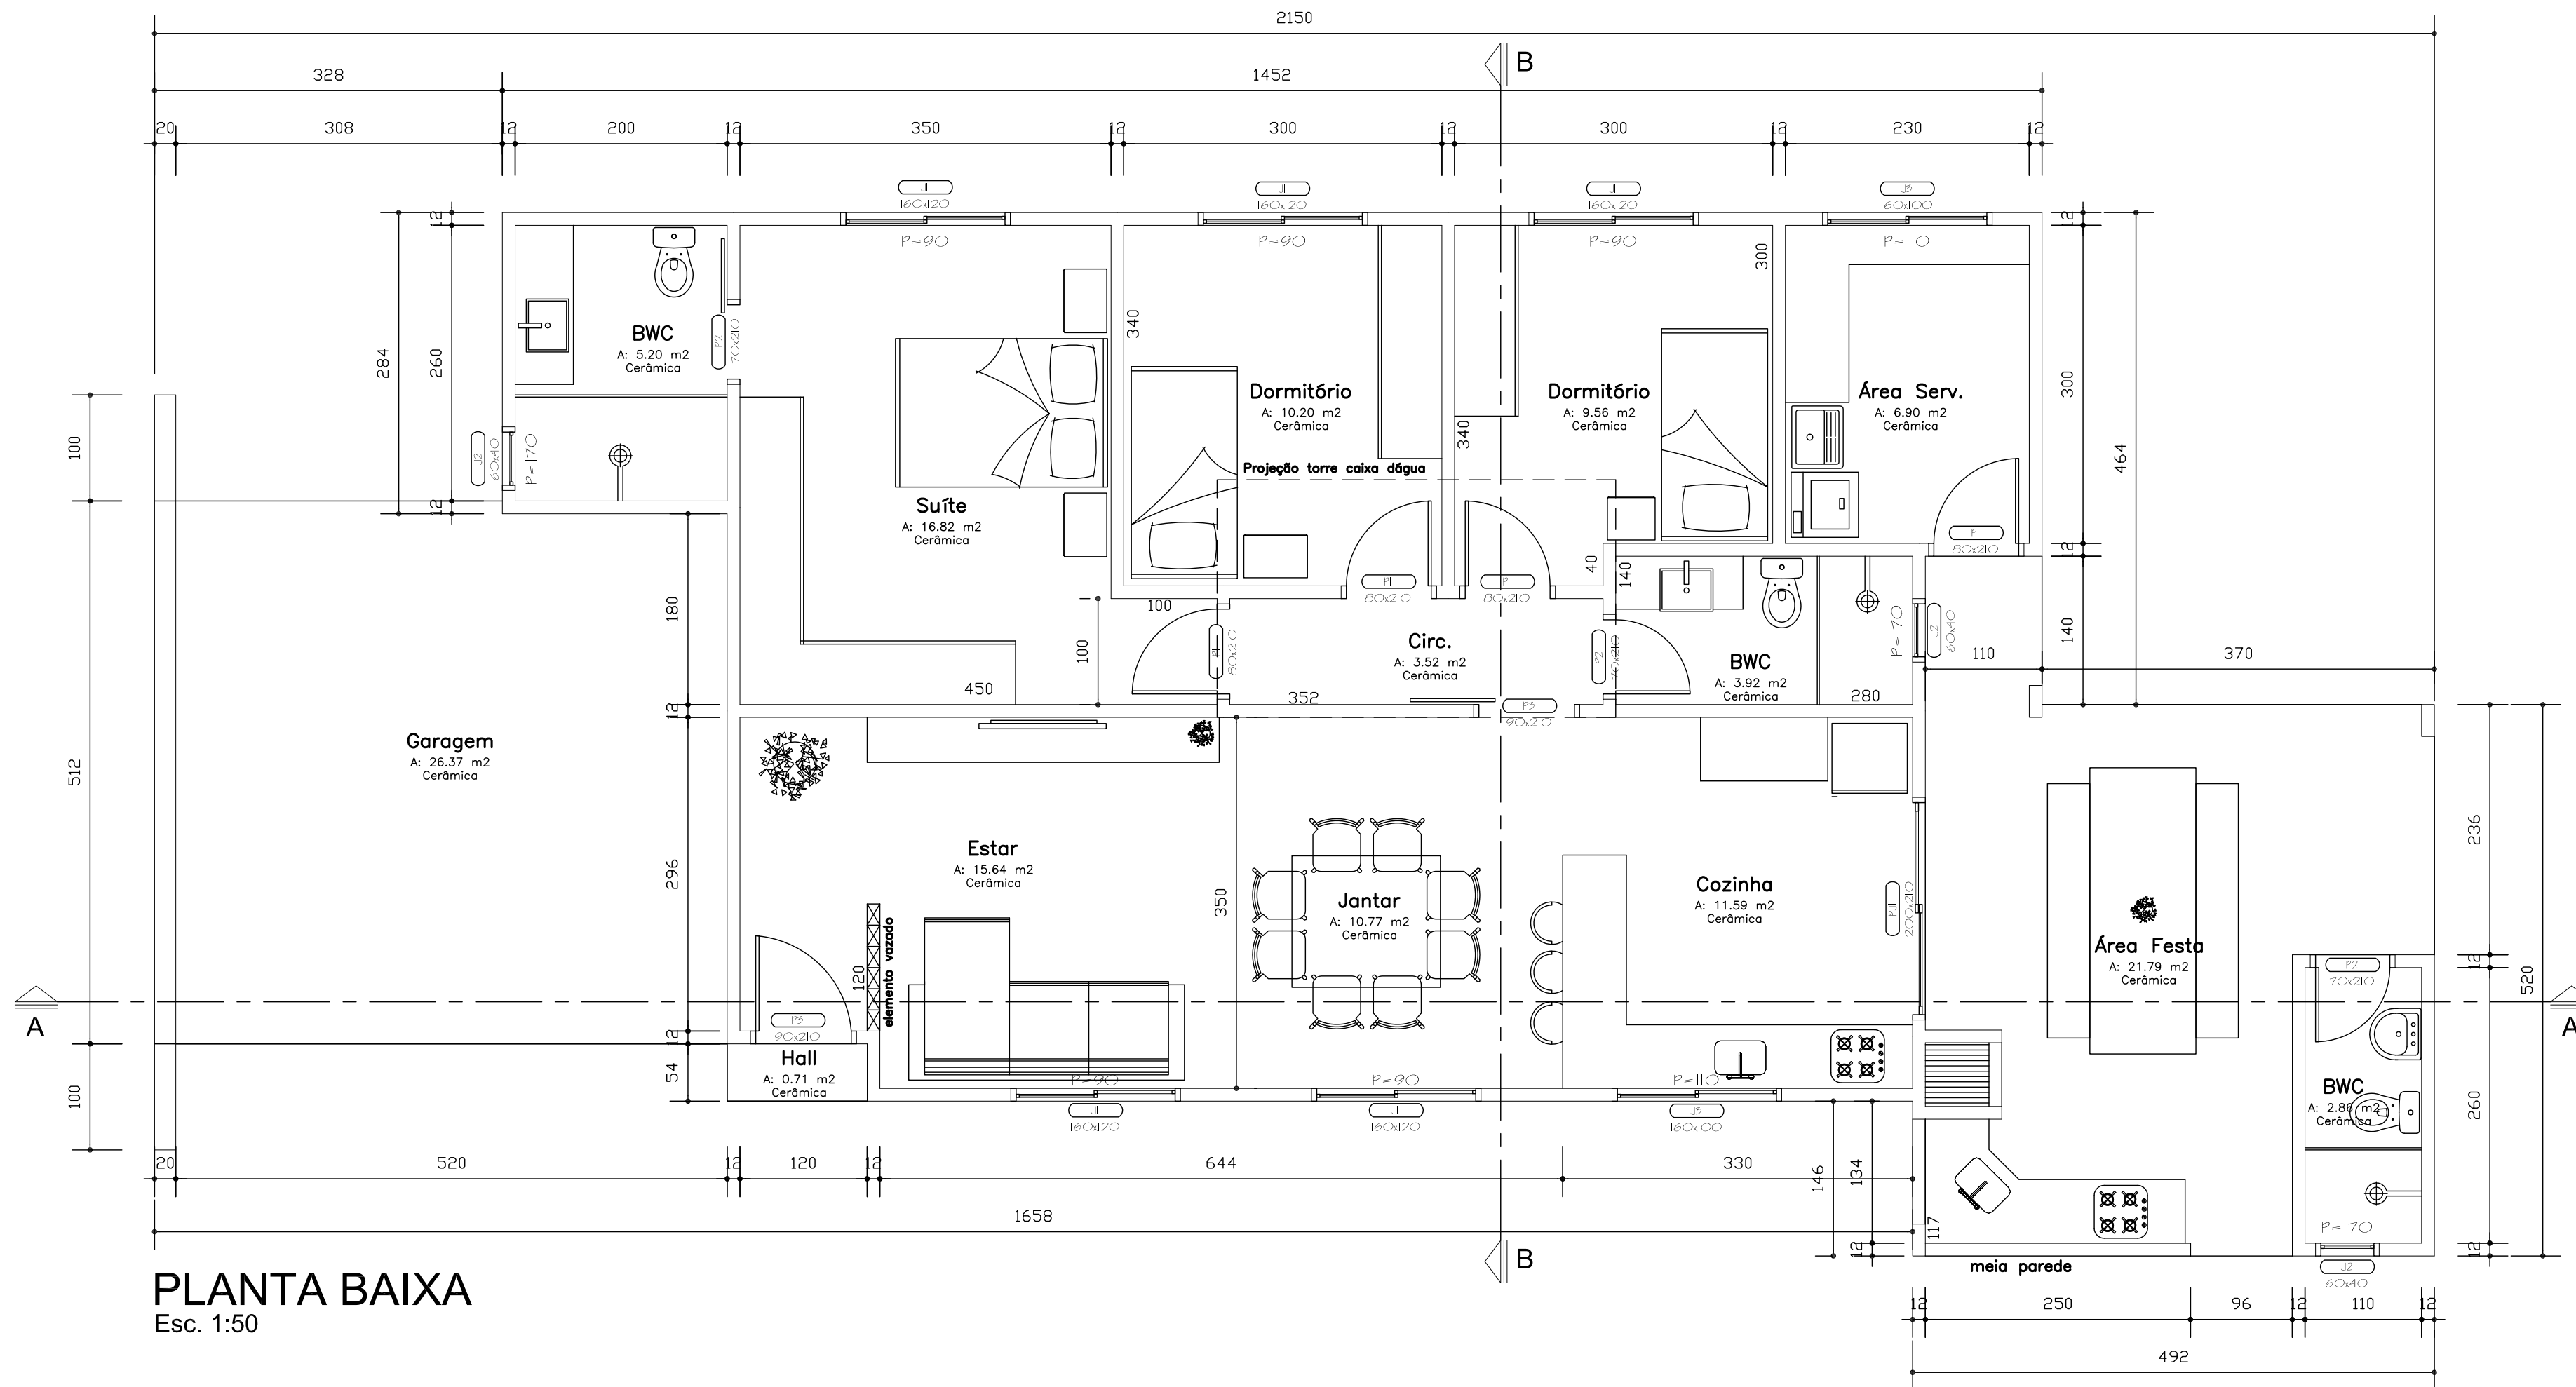

Corte BB
Esc. 1:50

Localização
Esc. 1:10.000

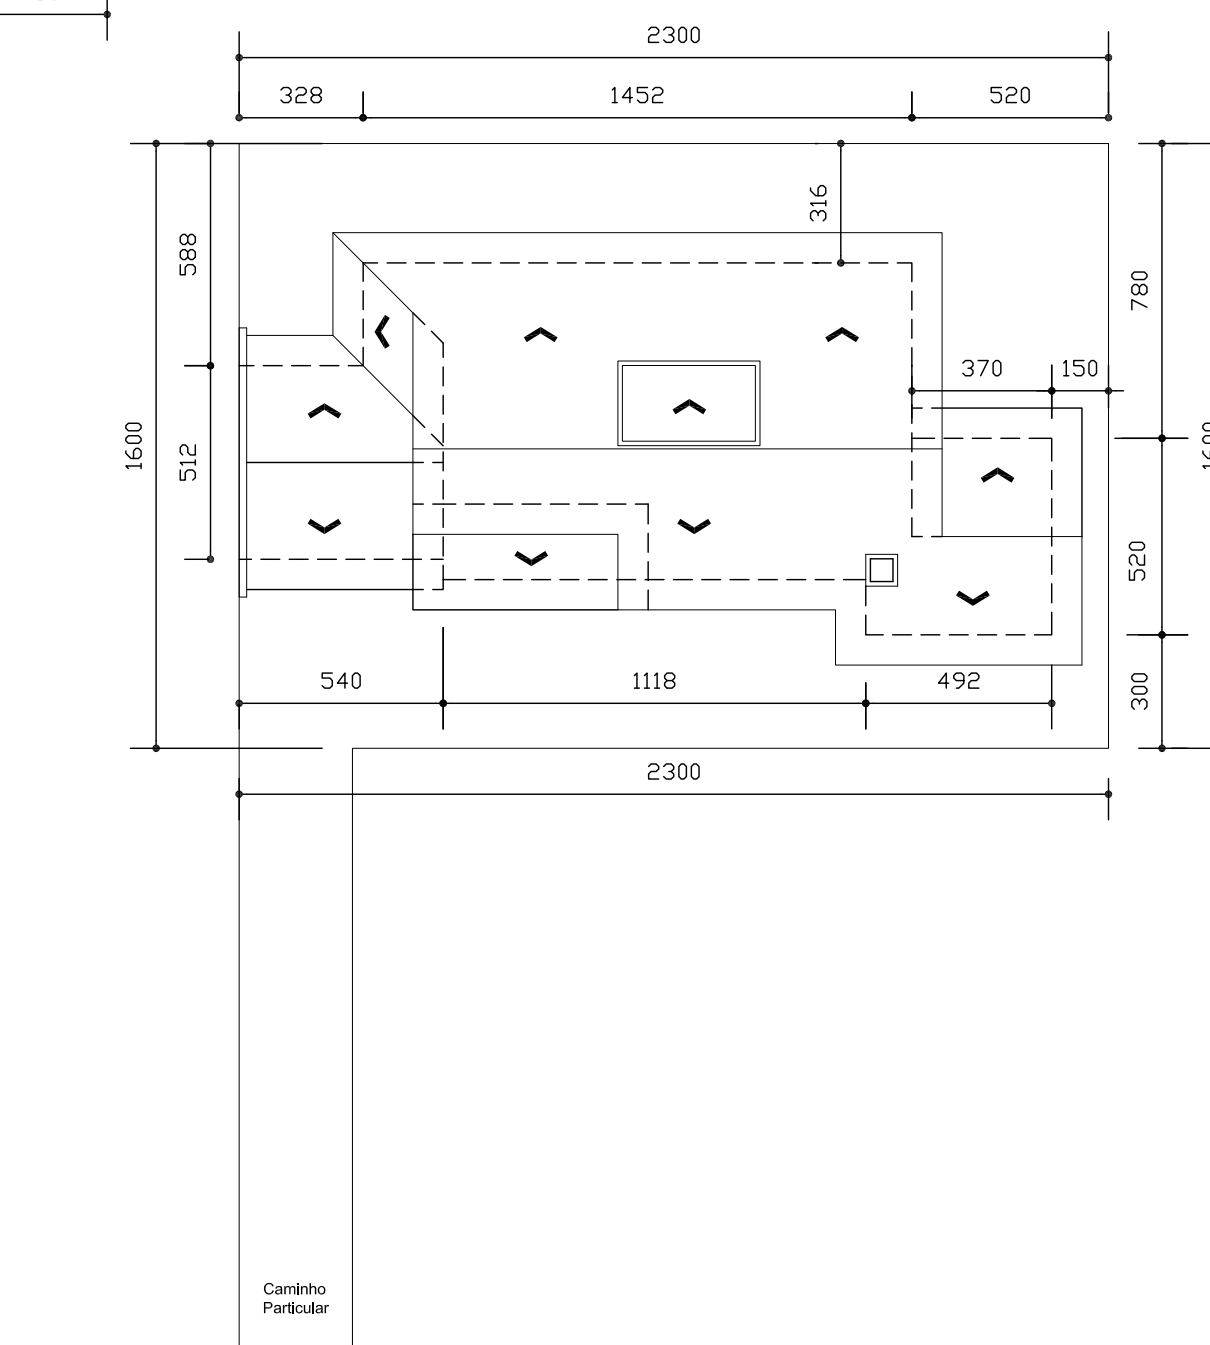

memorial	
isolamento	igol ou similar
paredes	alvenaria de tijolos
forro	laje rebocada
piso	conforme planta baixa
alicerce	vigas baldrame sobre blocos
esquadrias	madeira e alumínio
cobertura	telha de barro
instalações	luz, água e esgoto
pintura	tinta PVA
azulejos	banho até o teto

estatística			
zona de ocupação	AUAP/SA-02	uso de ocupação	Residencial
inscrição imobiliária	13.10.44.68.0673.0001		
área do lote	368,00 m ²		
testada do lote	13,00 m		
área a construir _térreo	158,35 m ²		
área total	158,35 m ²		
taxa de ocupação	43,02 %		
coeficiente de aproveitamento do lote	0,43		
área mínima permeável no terreno	20% = 73,60 m ²		
ocupação da divisa - 35%	Pode: 35,00m	Ocupando: 27,30m	
Perímetro do lote	78,00 m	Porcentagem ocupada	9,12 %

Carimbo