





ELEVAÇÃO FRONTAL
Esc. 1:50



ELEVAÇÃO LATERAL
Esc. 1:50

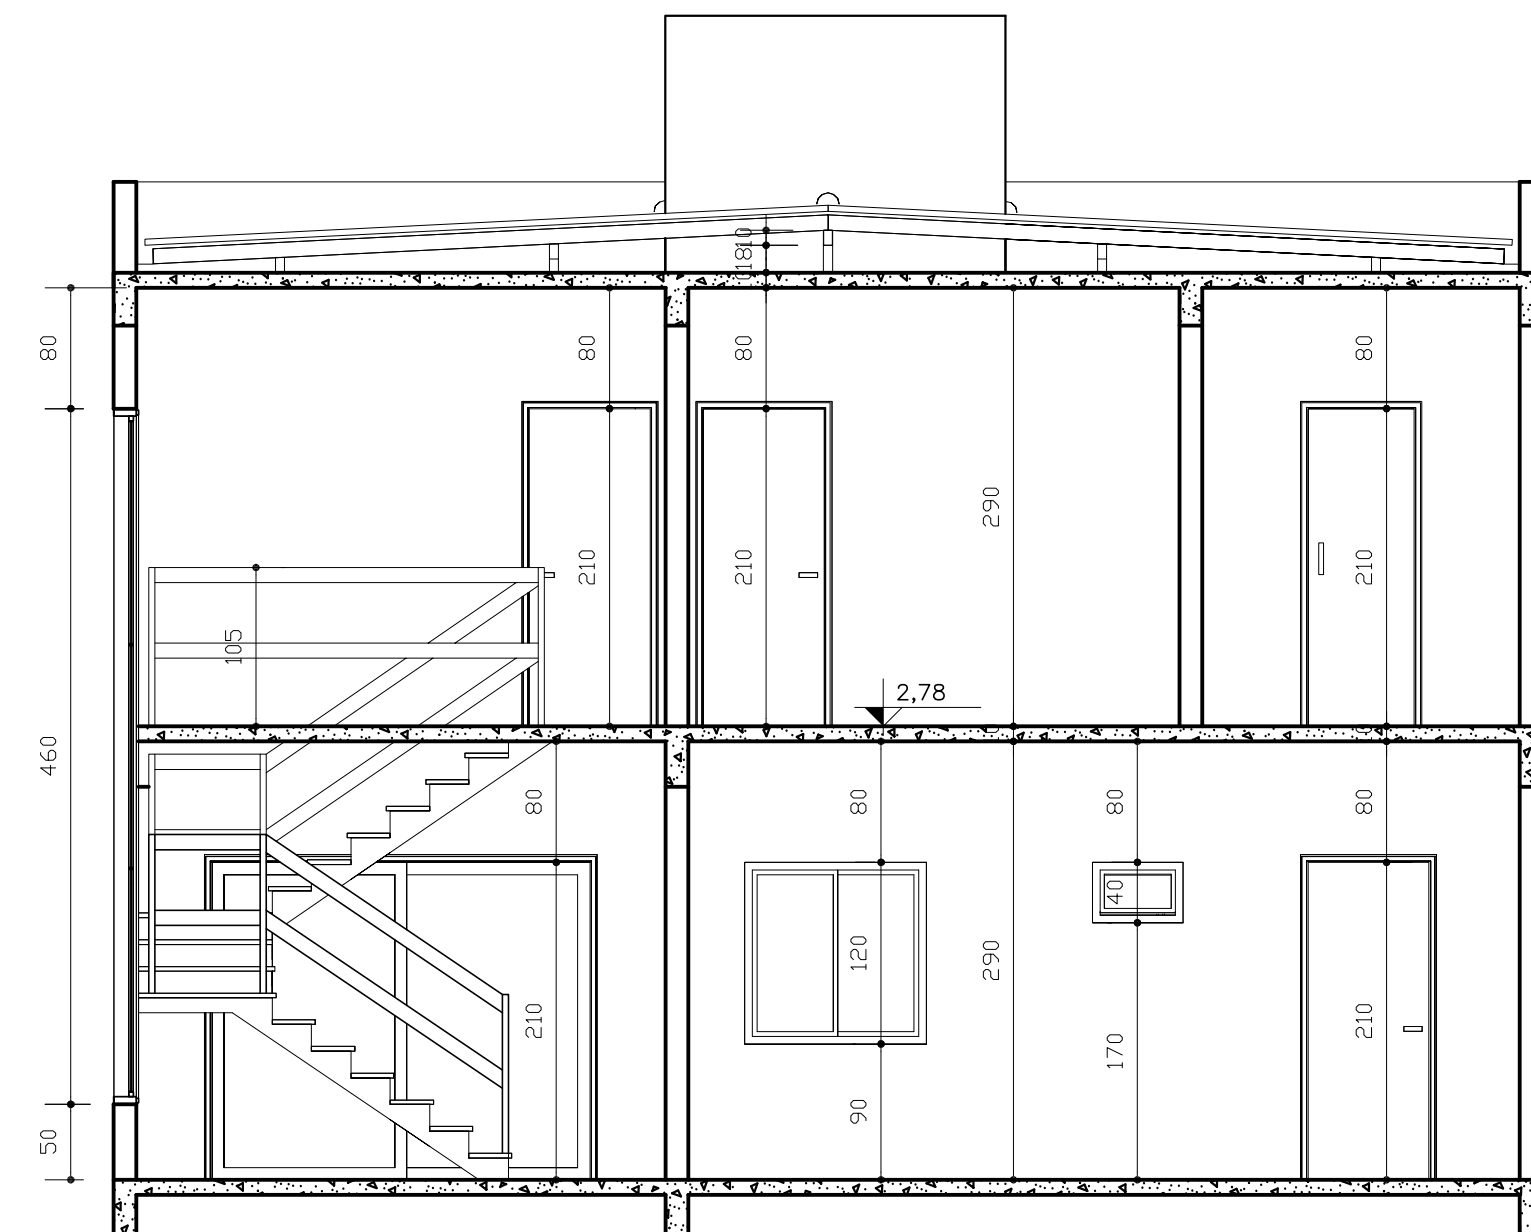


CORTE AA
Esc. 1:50

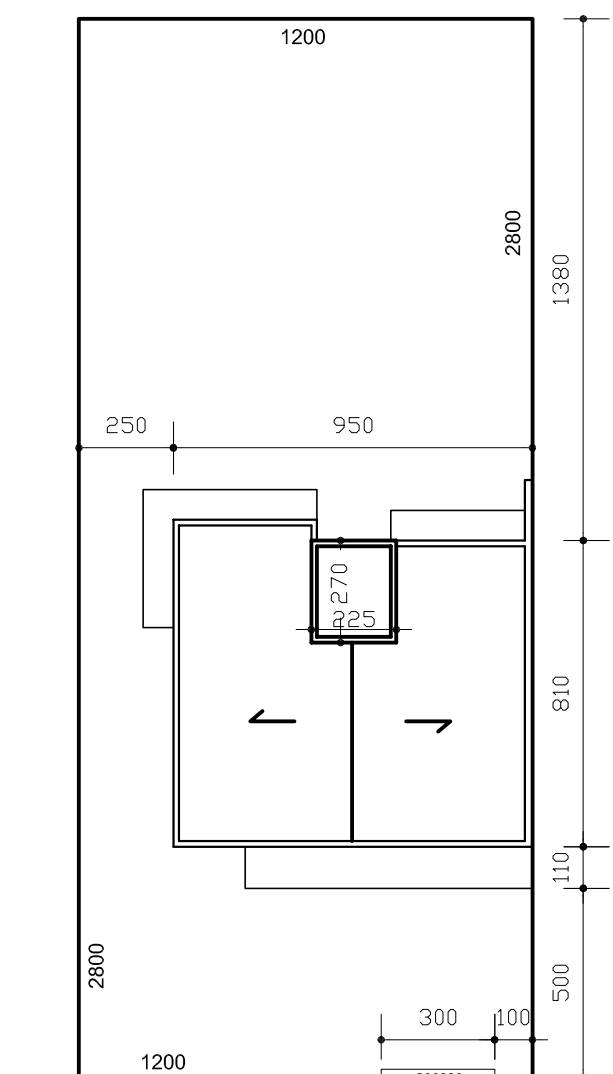


Localização
Esc. 1:10.000


SITUAÇÃO
Esc. 1:200

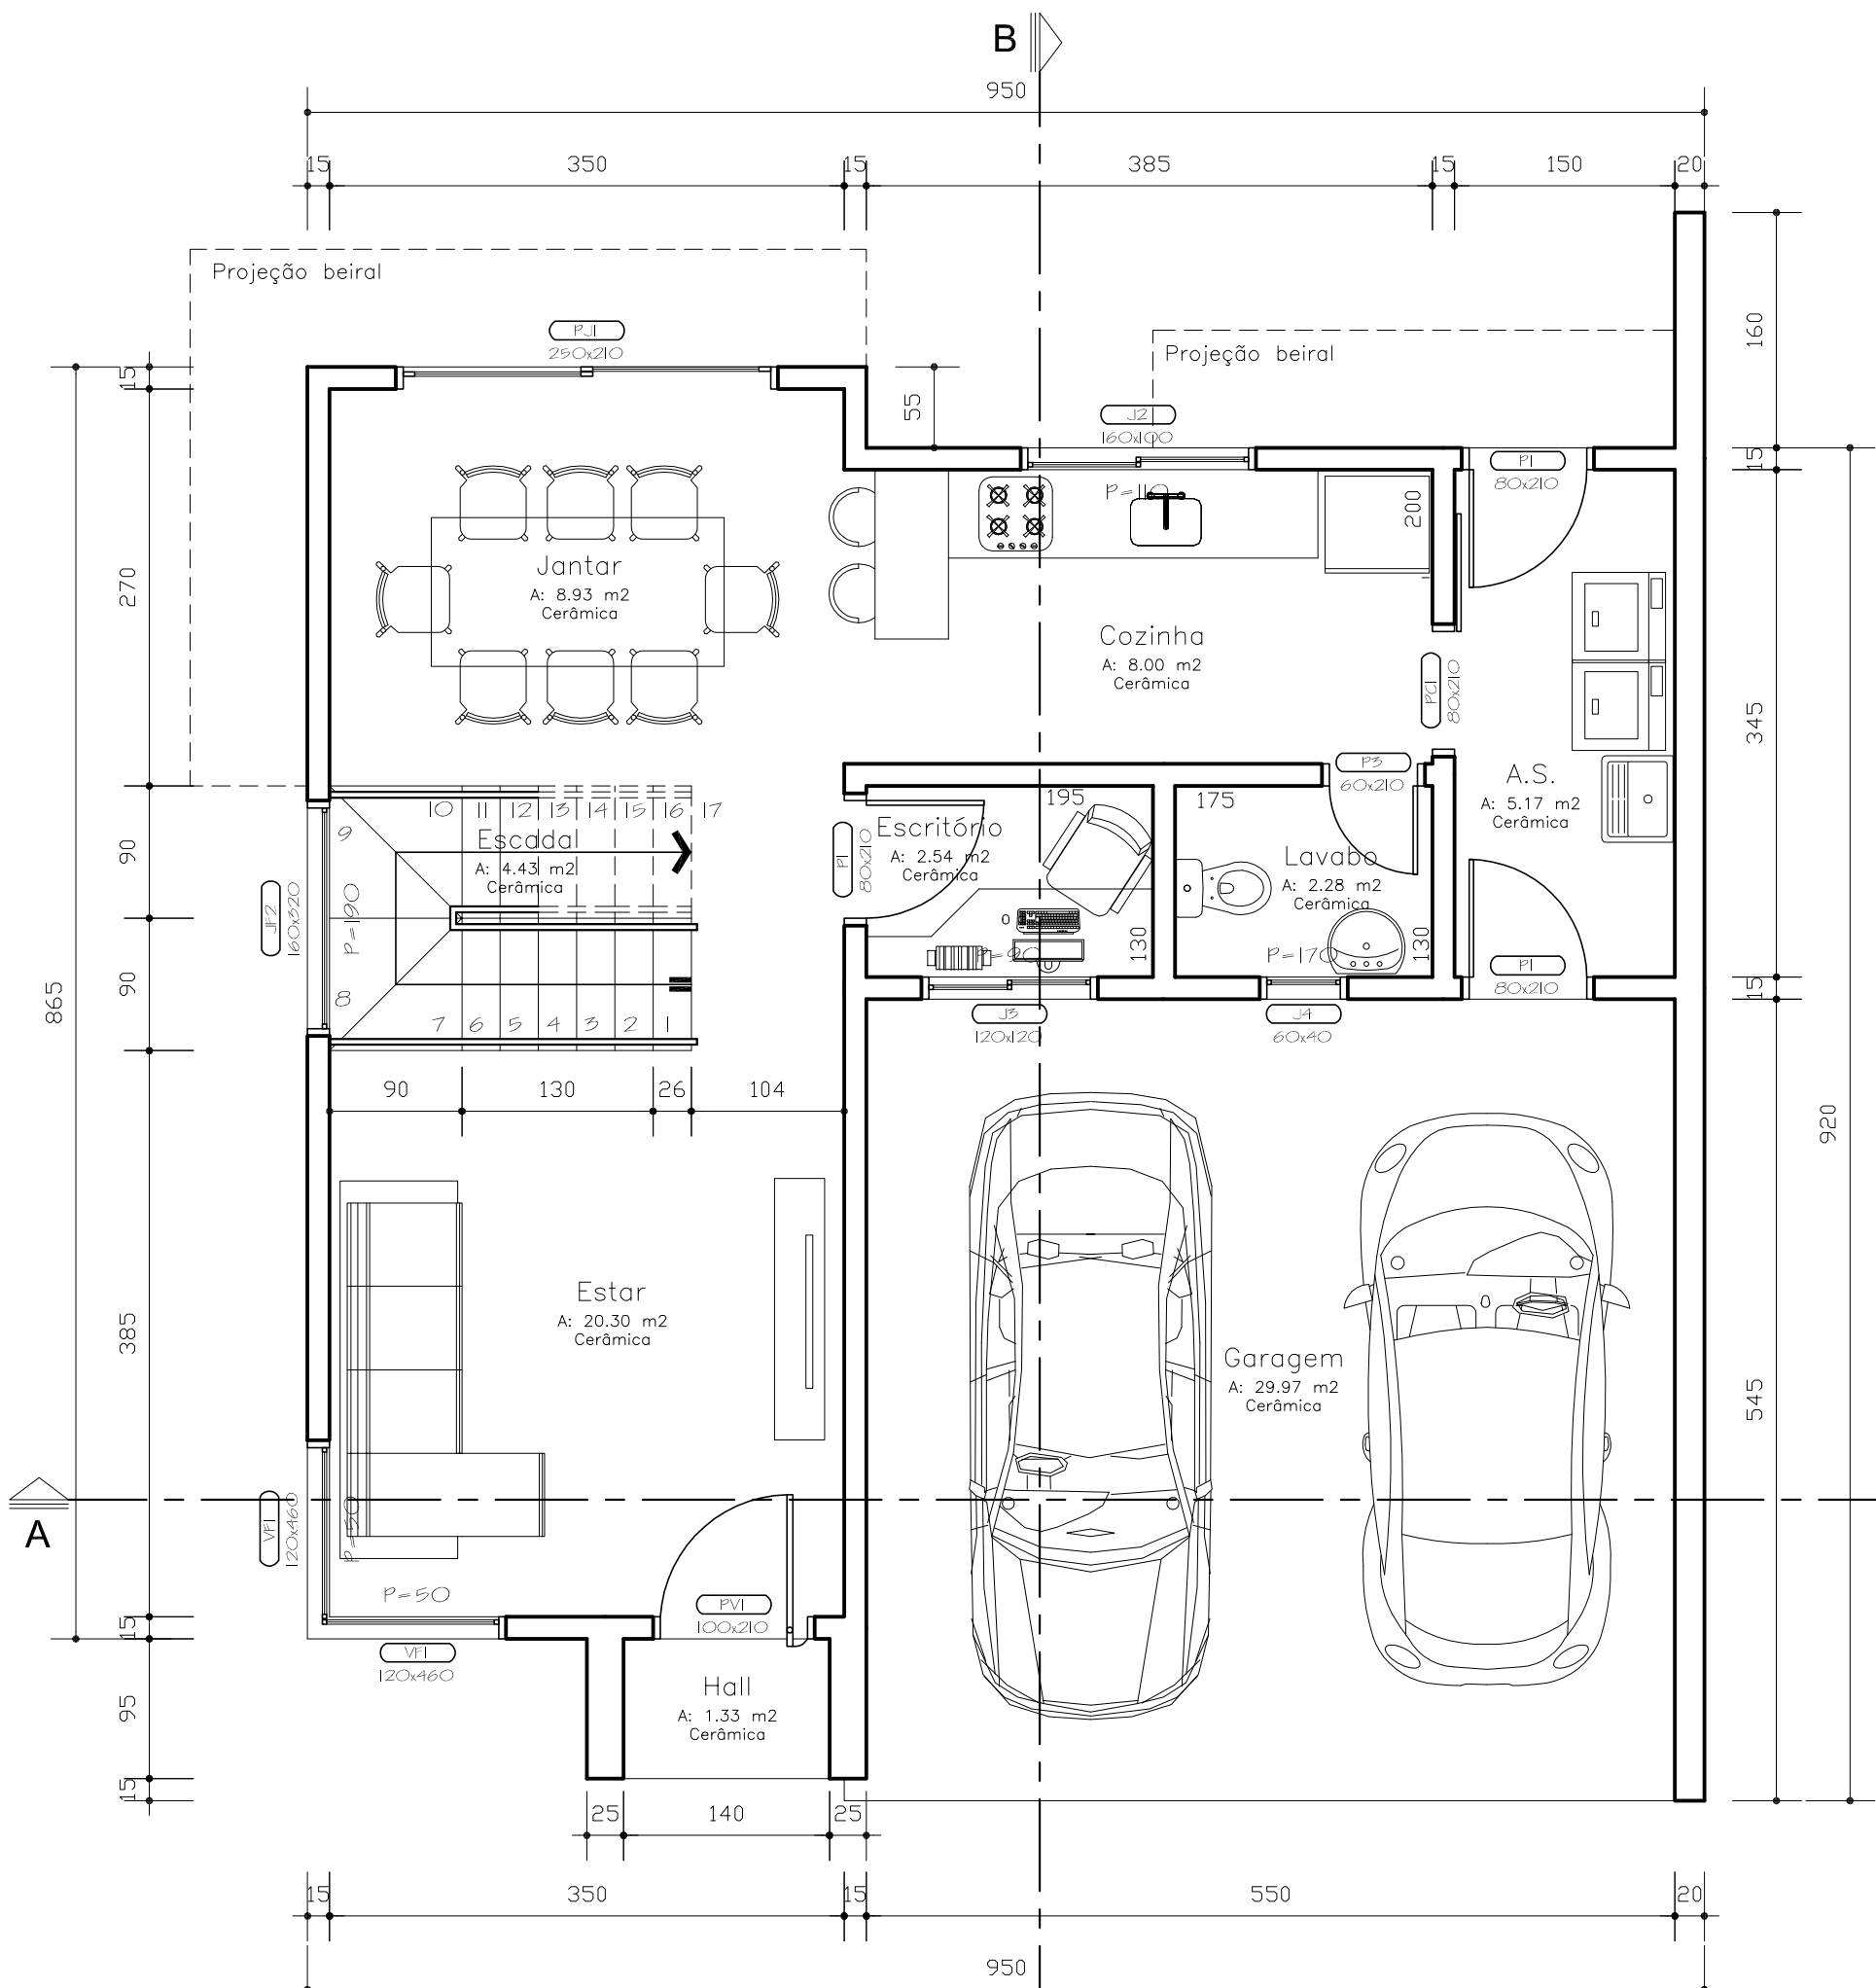


PLANTA BAIXA _ Térreo
Esc. 1:50

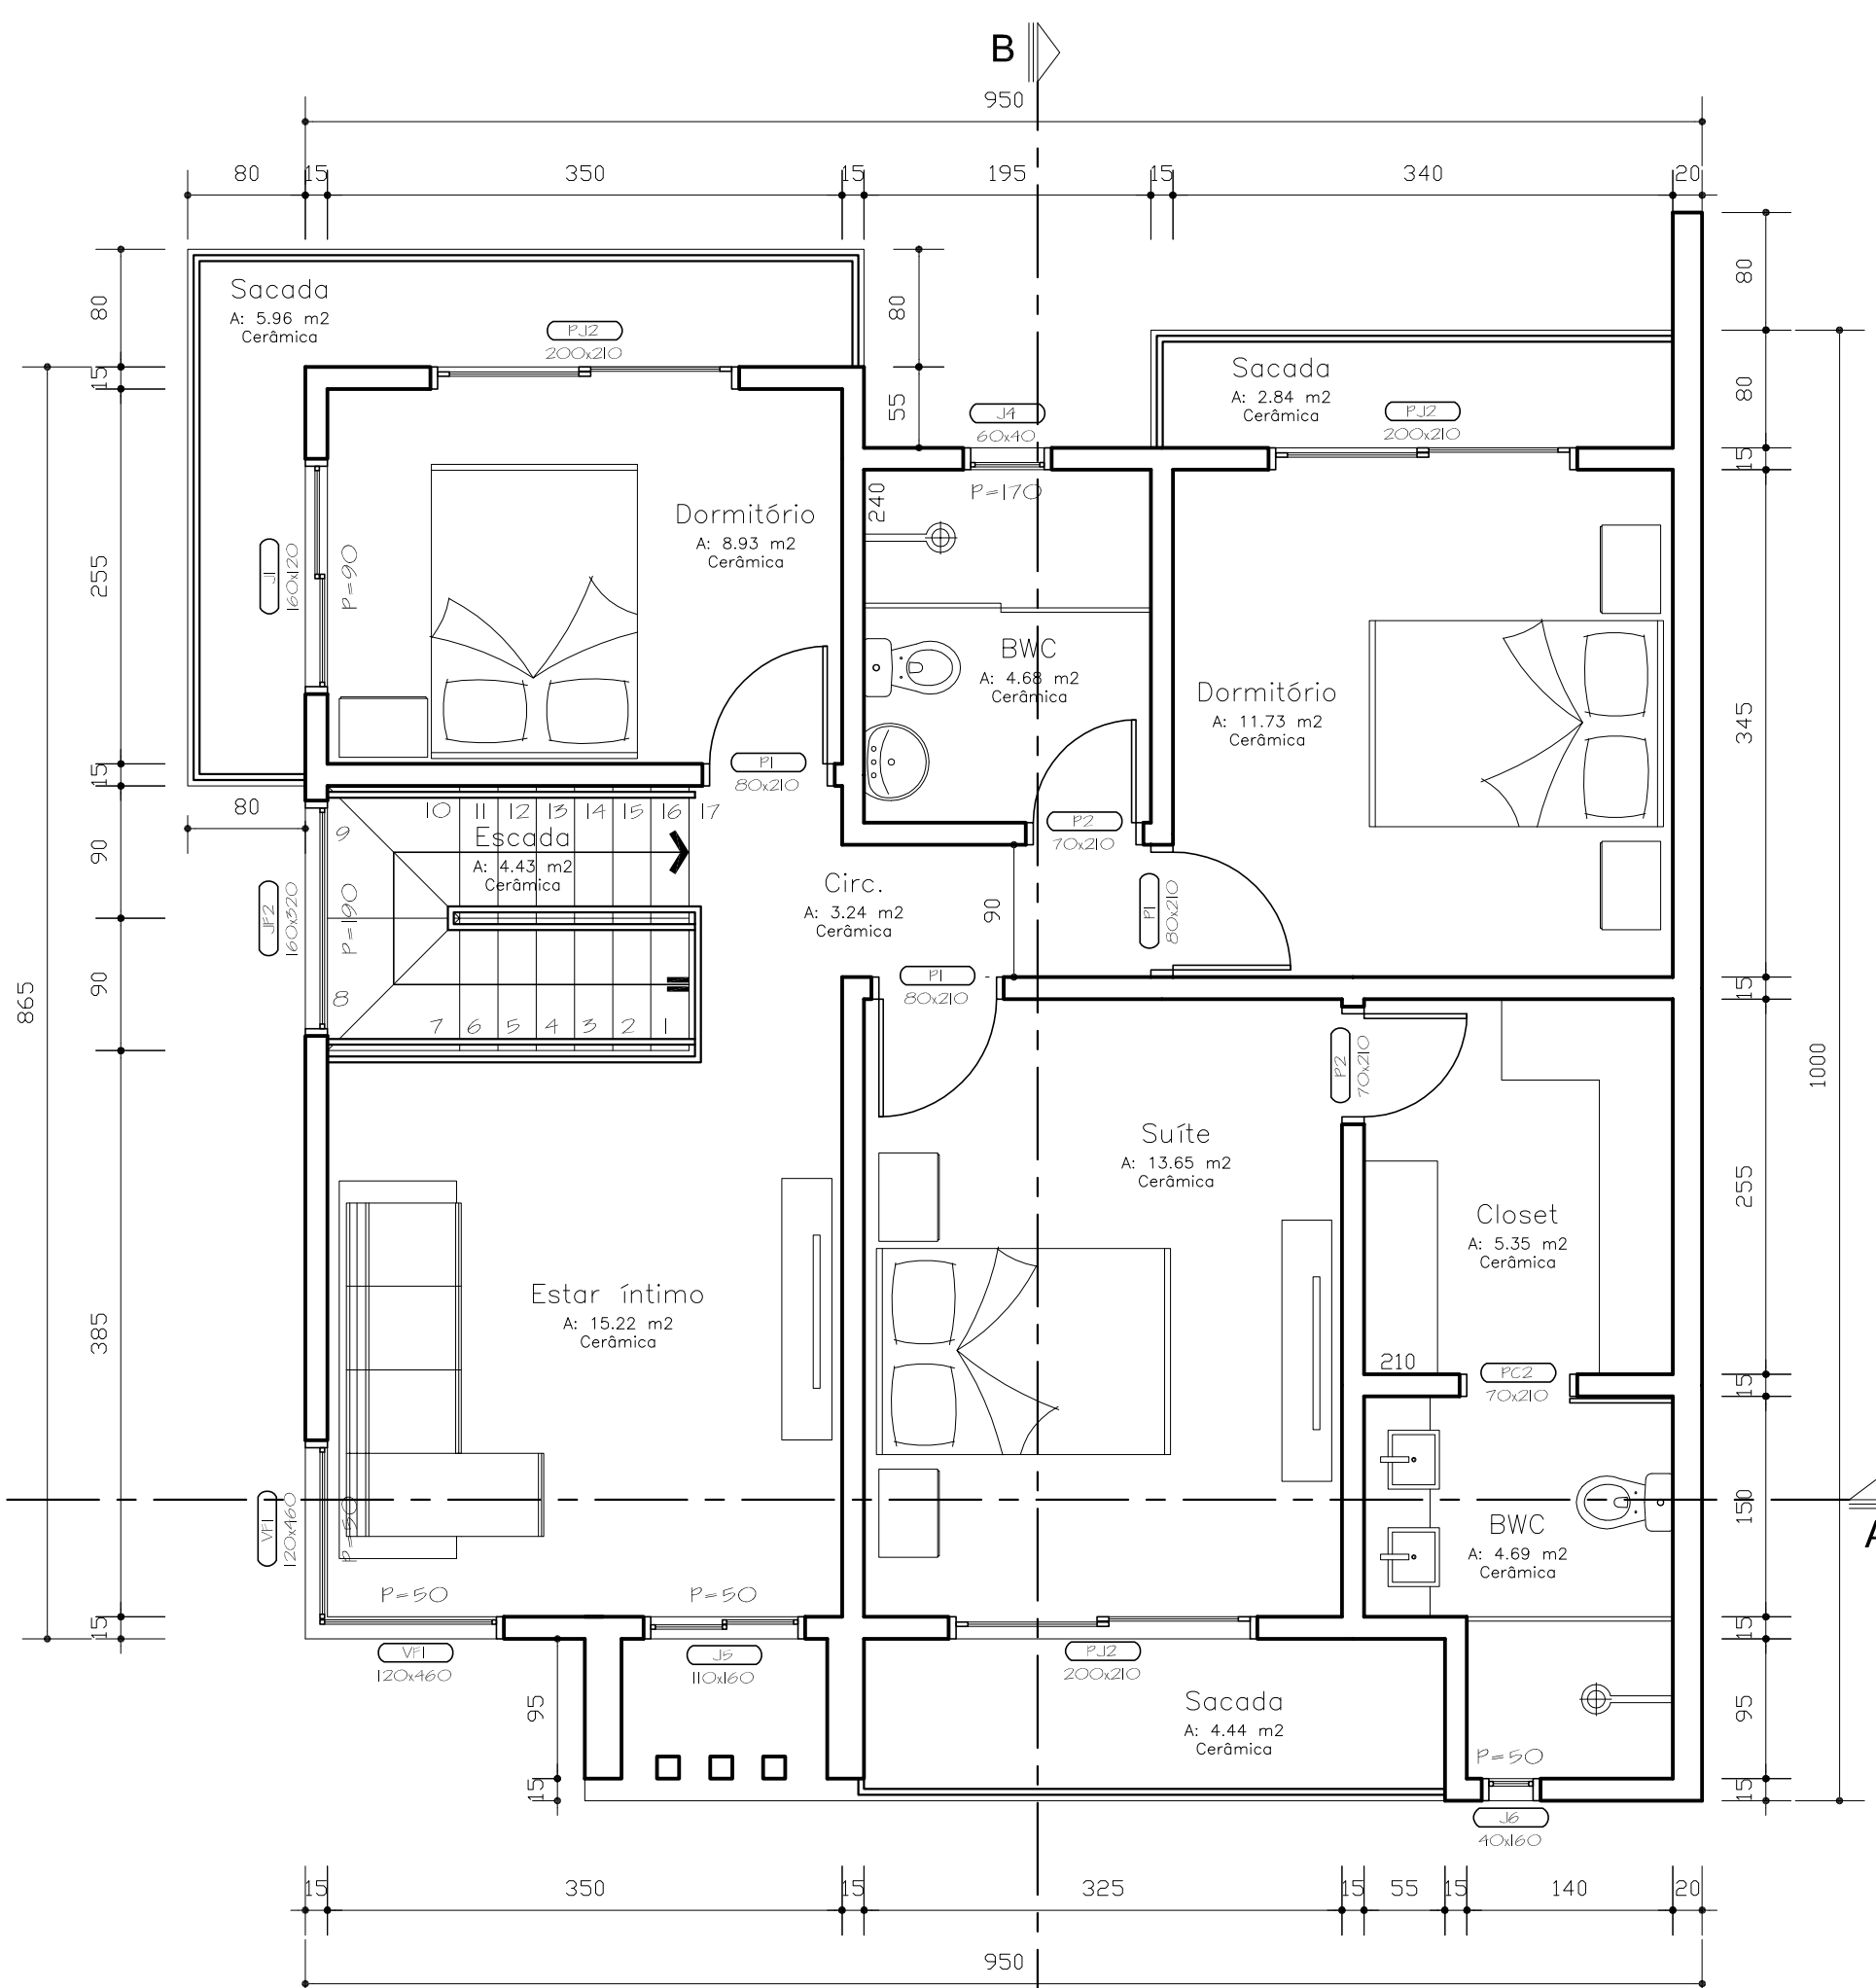

PLANTA BAIXA _ Superior
Esc. 1:50

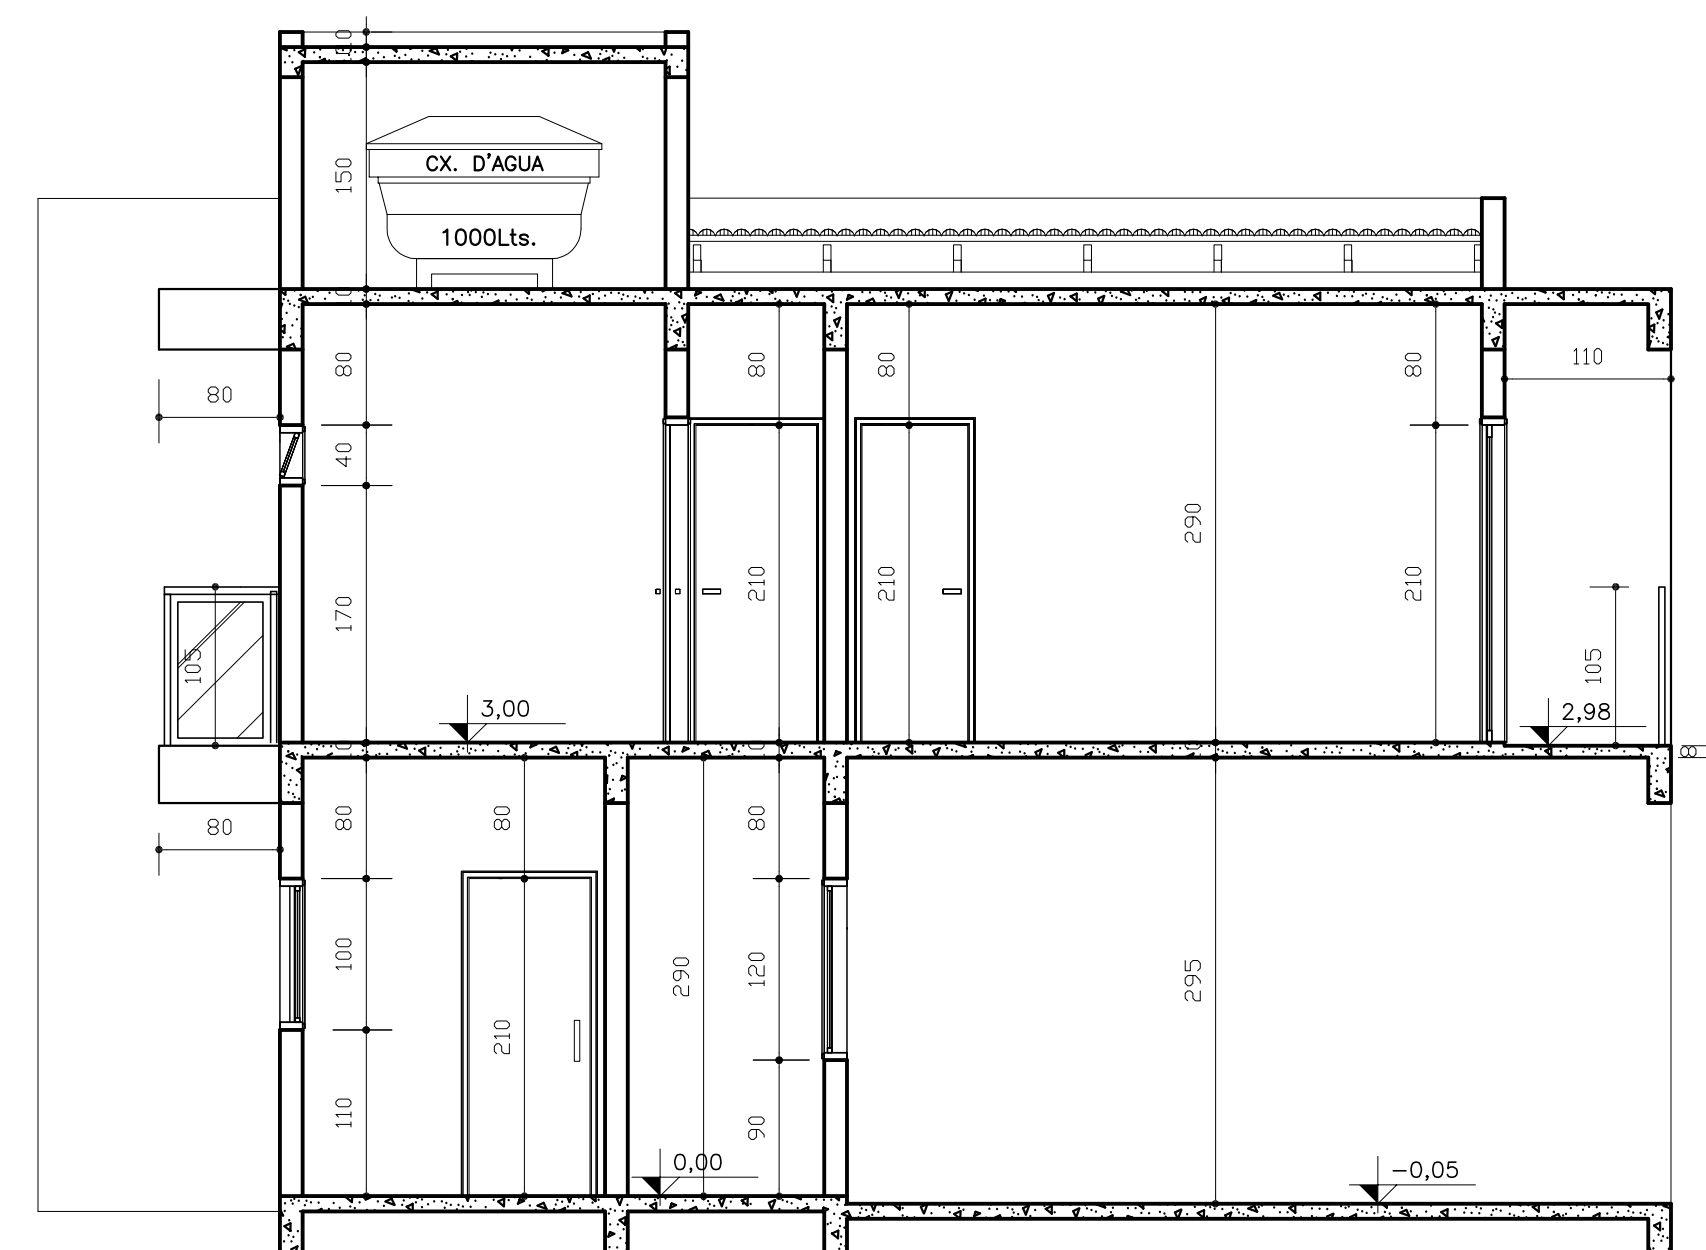

CORTE BB
Esc. 1:50

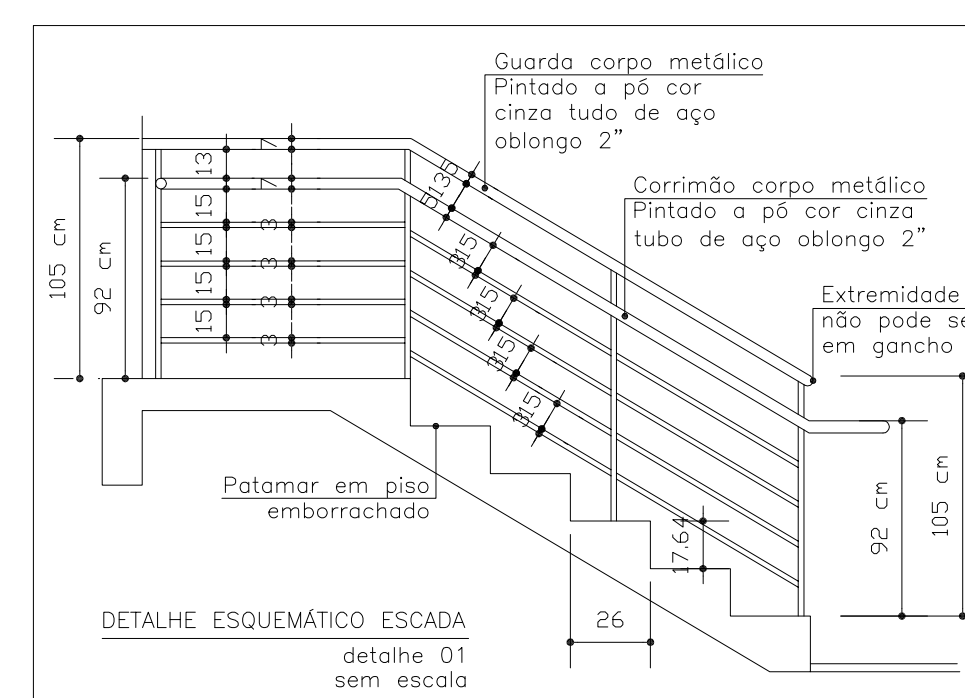

memorial

isolamento	igol ou similar
paredes	alvenaria de tijolos
forro	laje rebocada
piso	conforme planta baixa
alicerce	vigas baldramas sobre blocos
esquadrias	madeira e aluminio
cobertura	telha de eternit
instalações	luz, agua e esgoto
pintura	tinta PVA
azulejos	banho até o teto

estatística

zona de ocupação	ZR4c	uso de ocupação	R1.1
inscrição imobiliária	13.10.14.66.1145.0000		
área do lote	336,00 m ²		
testada do lote	12,00 m		
área a construir _térreo	87,14 m ²		
área a construir _superior	96,36 m ²		
área total	183,50 m ²		
taxa de ocupação	25,93 %		
ocupação da divisa - 30%	Pod: 24,00m	Ocupando: 10,80m	

Carimbo