




Elevação Frontal
Esc. 1:50

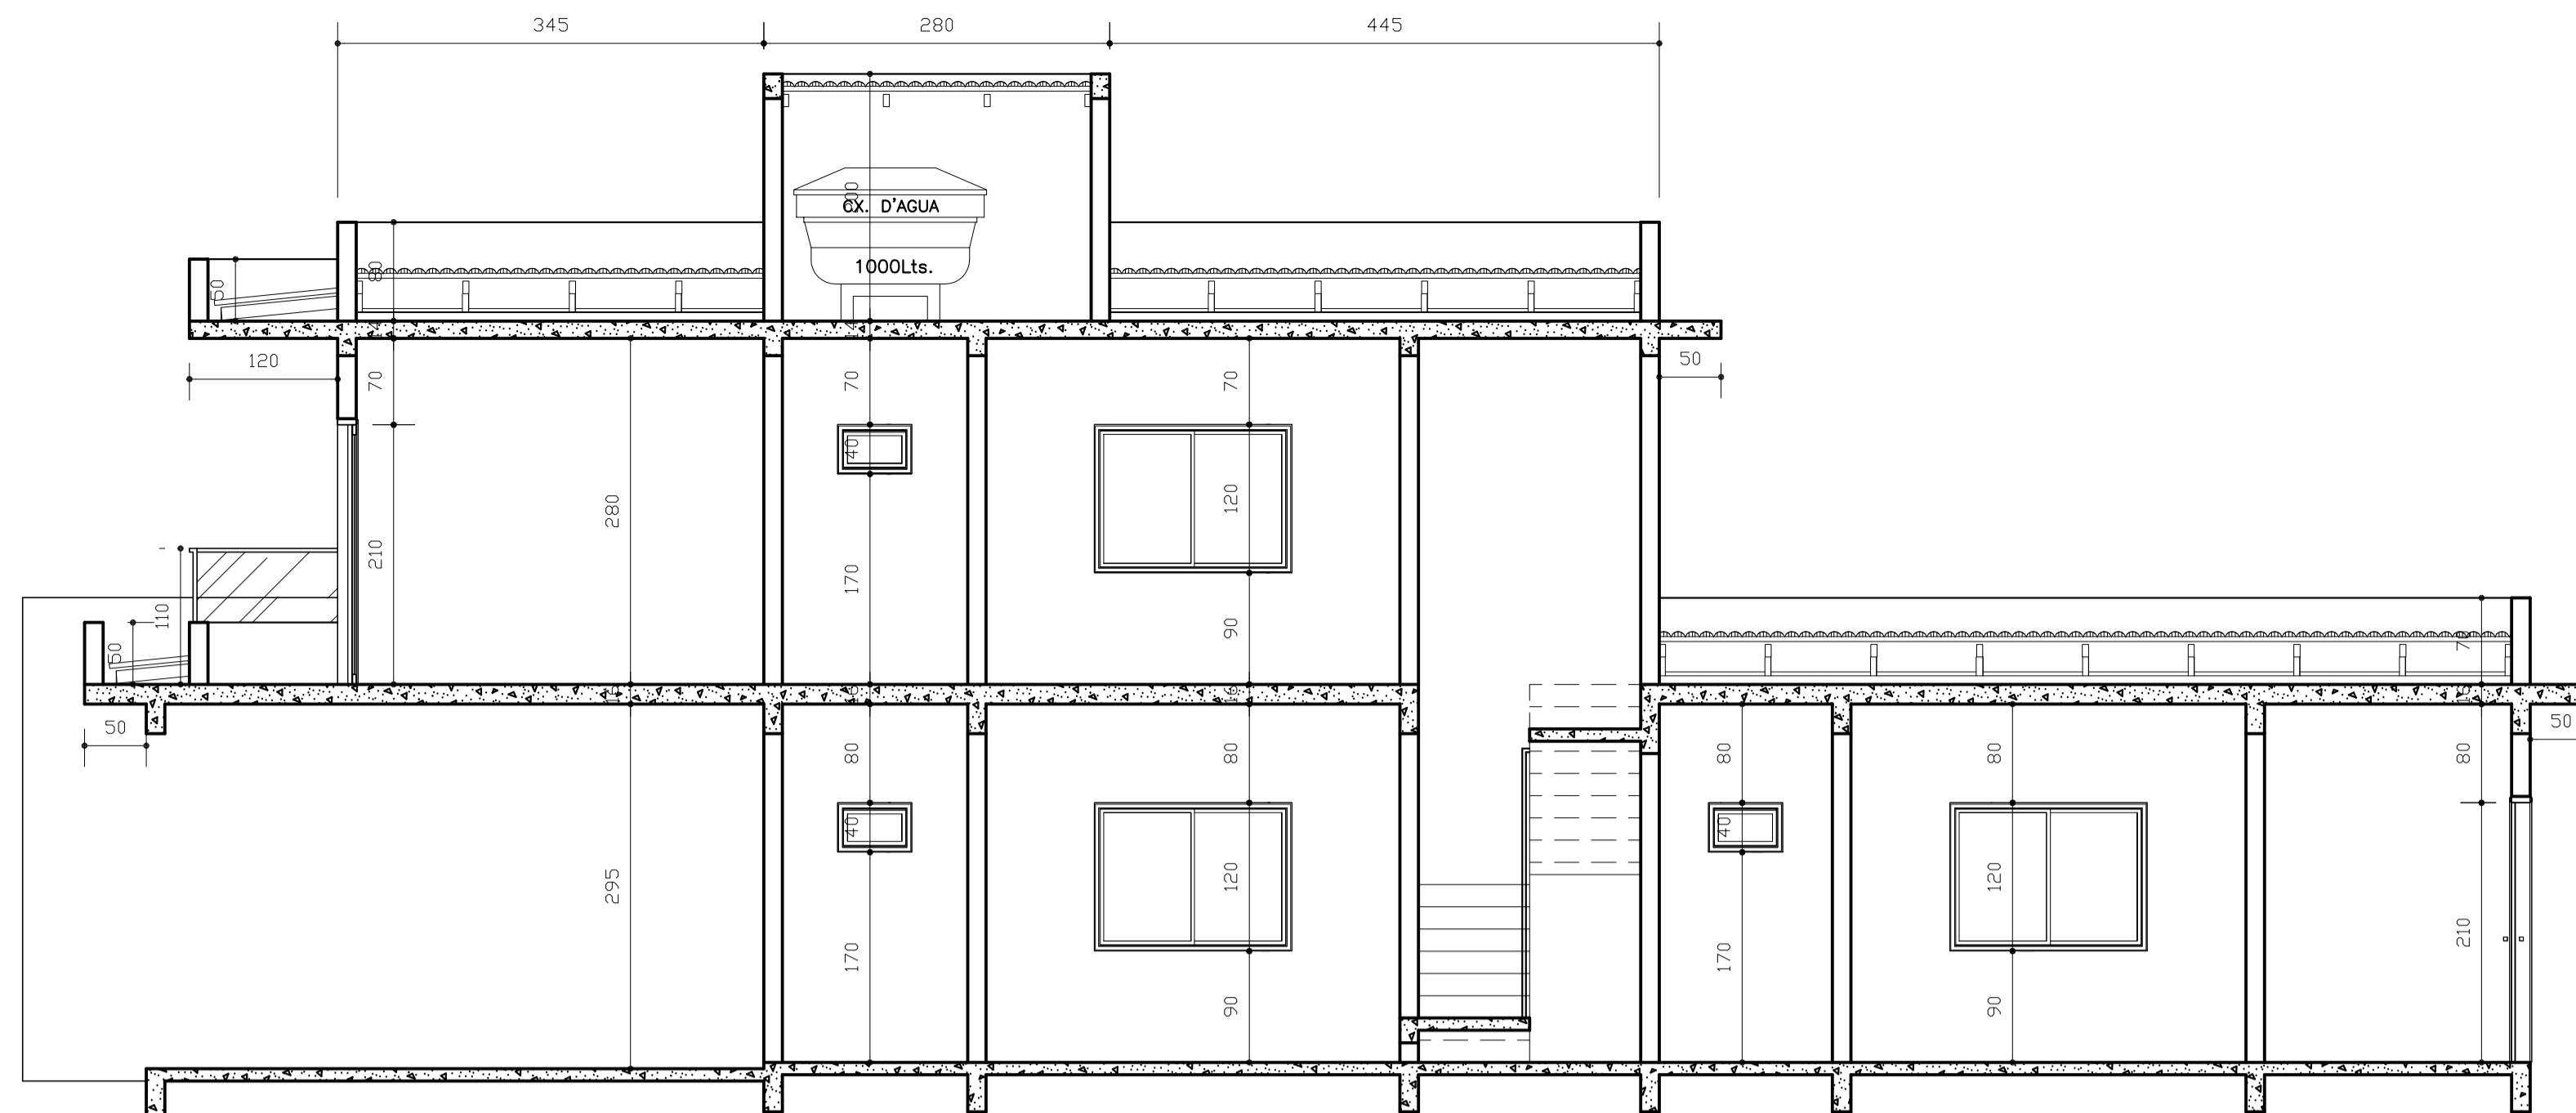


Corte BB
Esc. 1:50

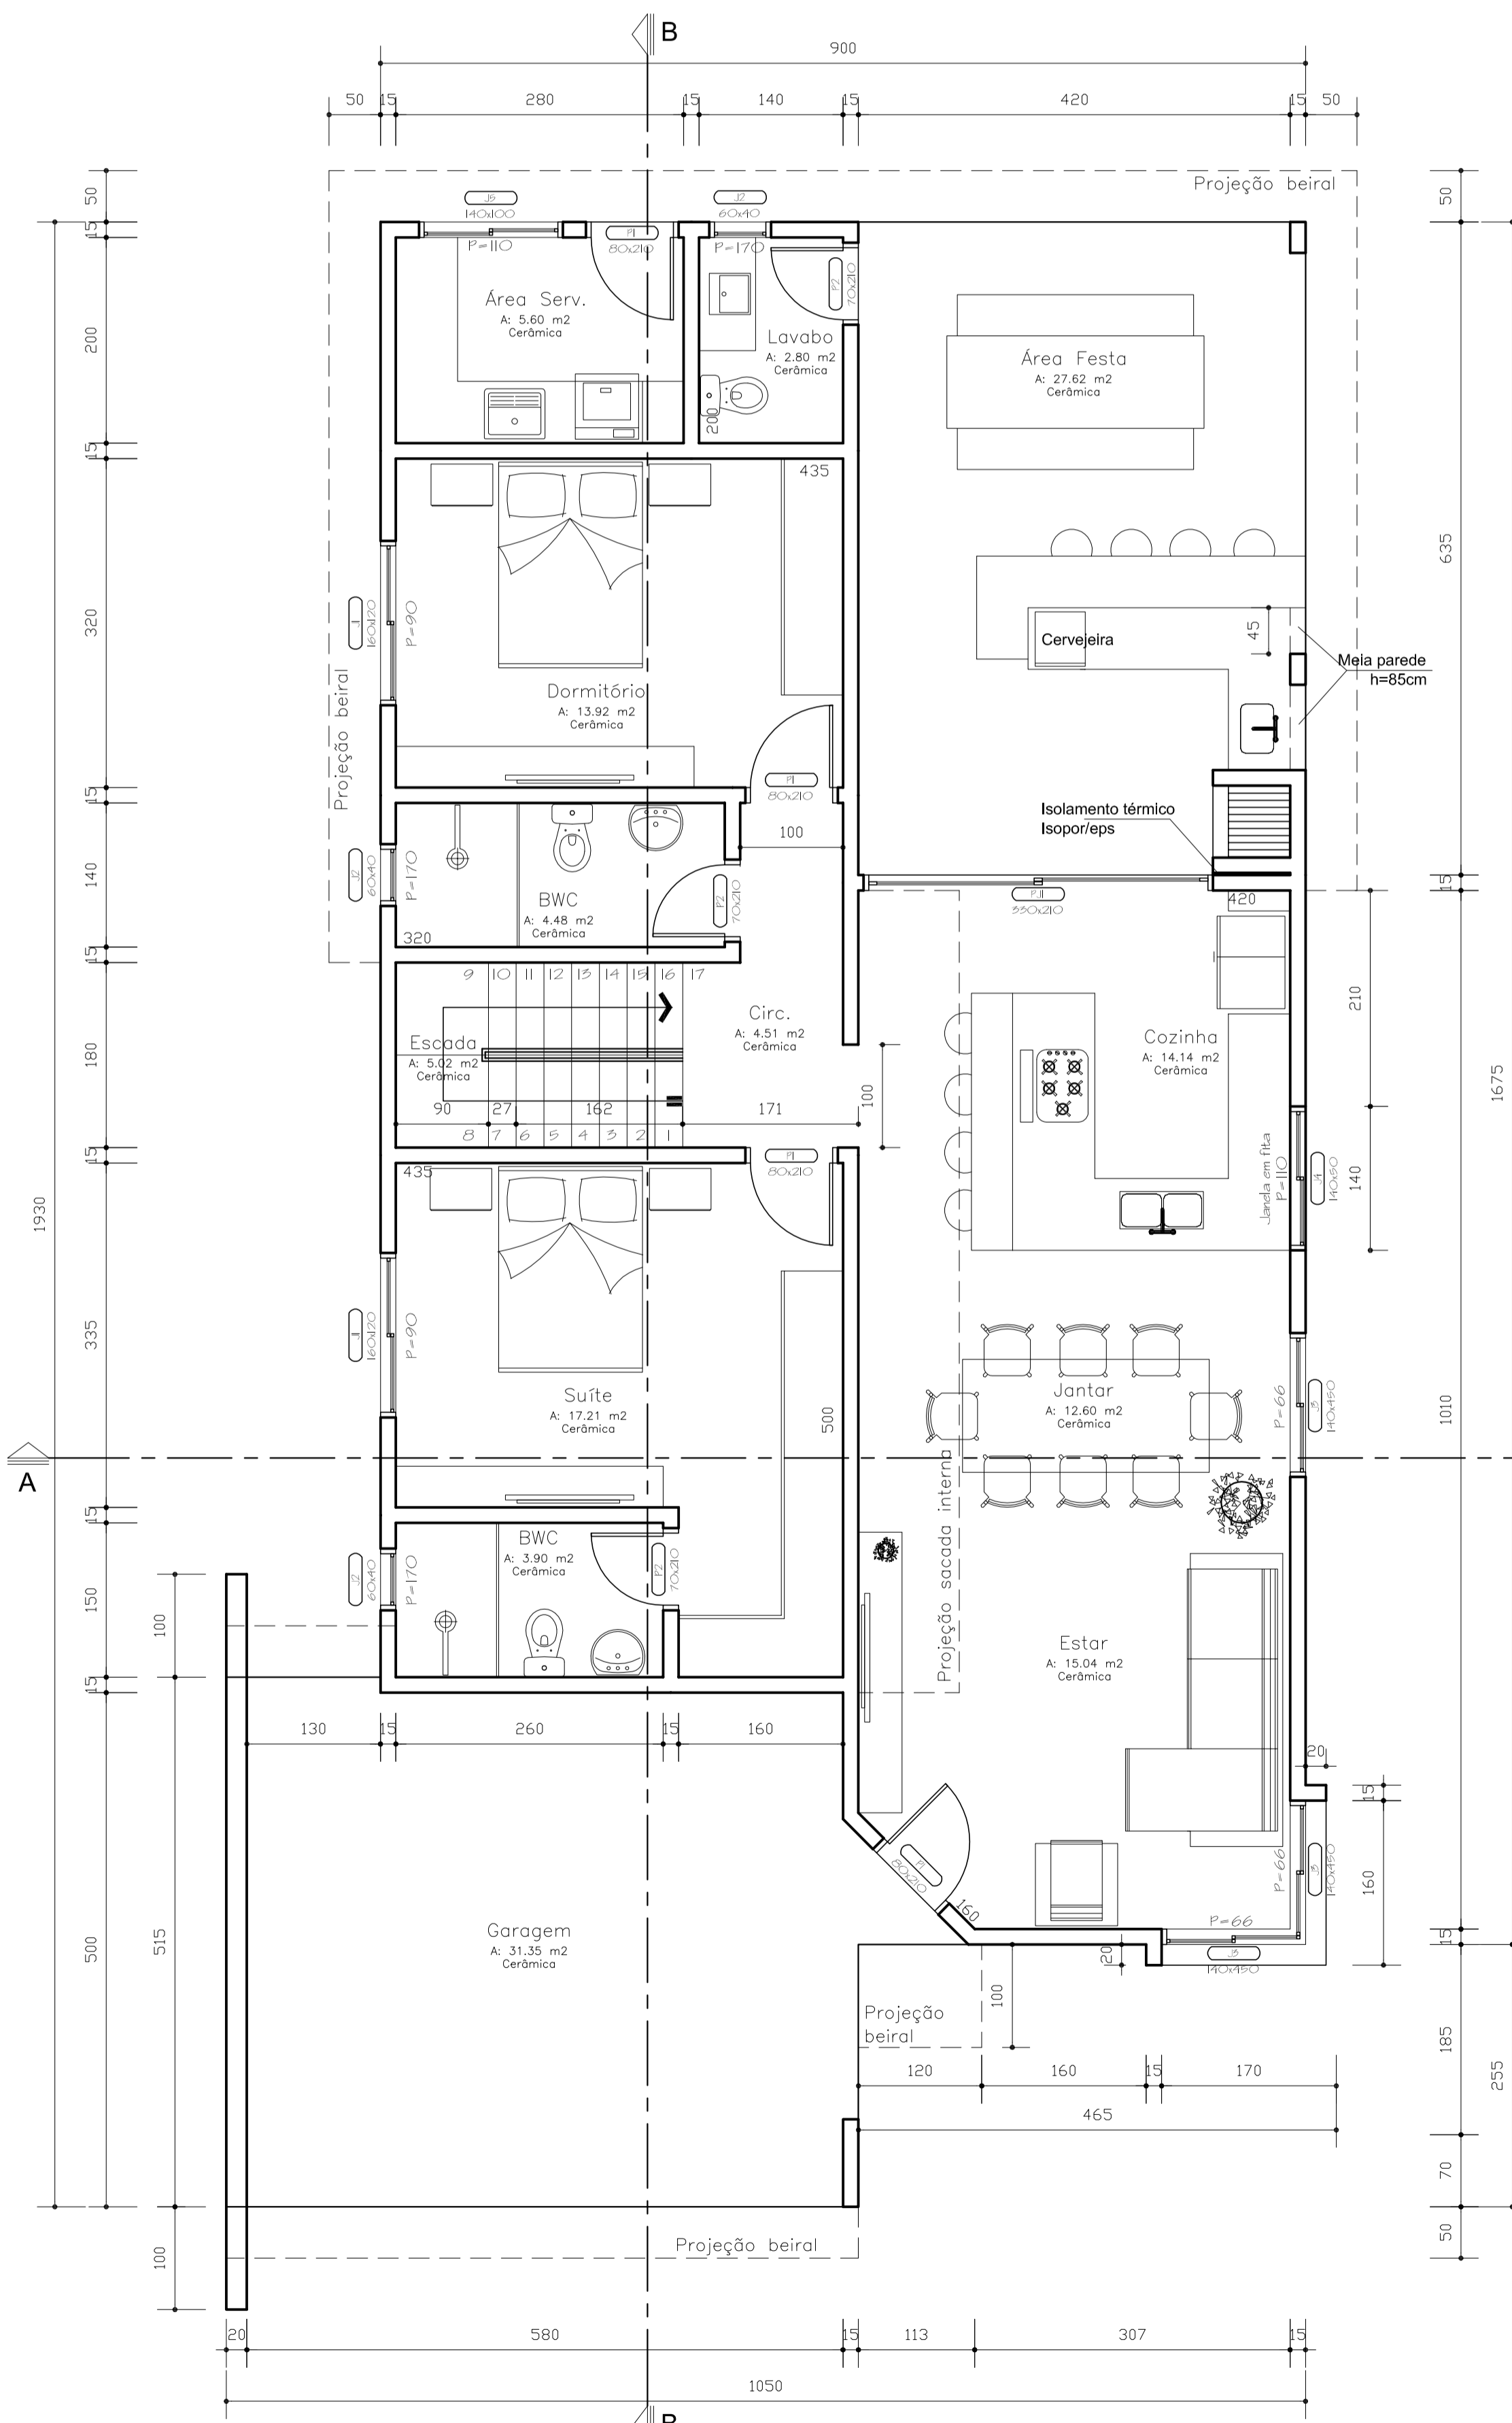


PLANTA BAIXA - Térreo
Esc. 1:50

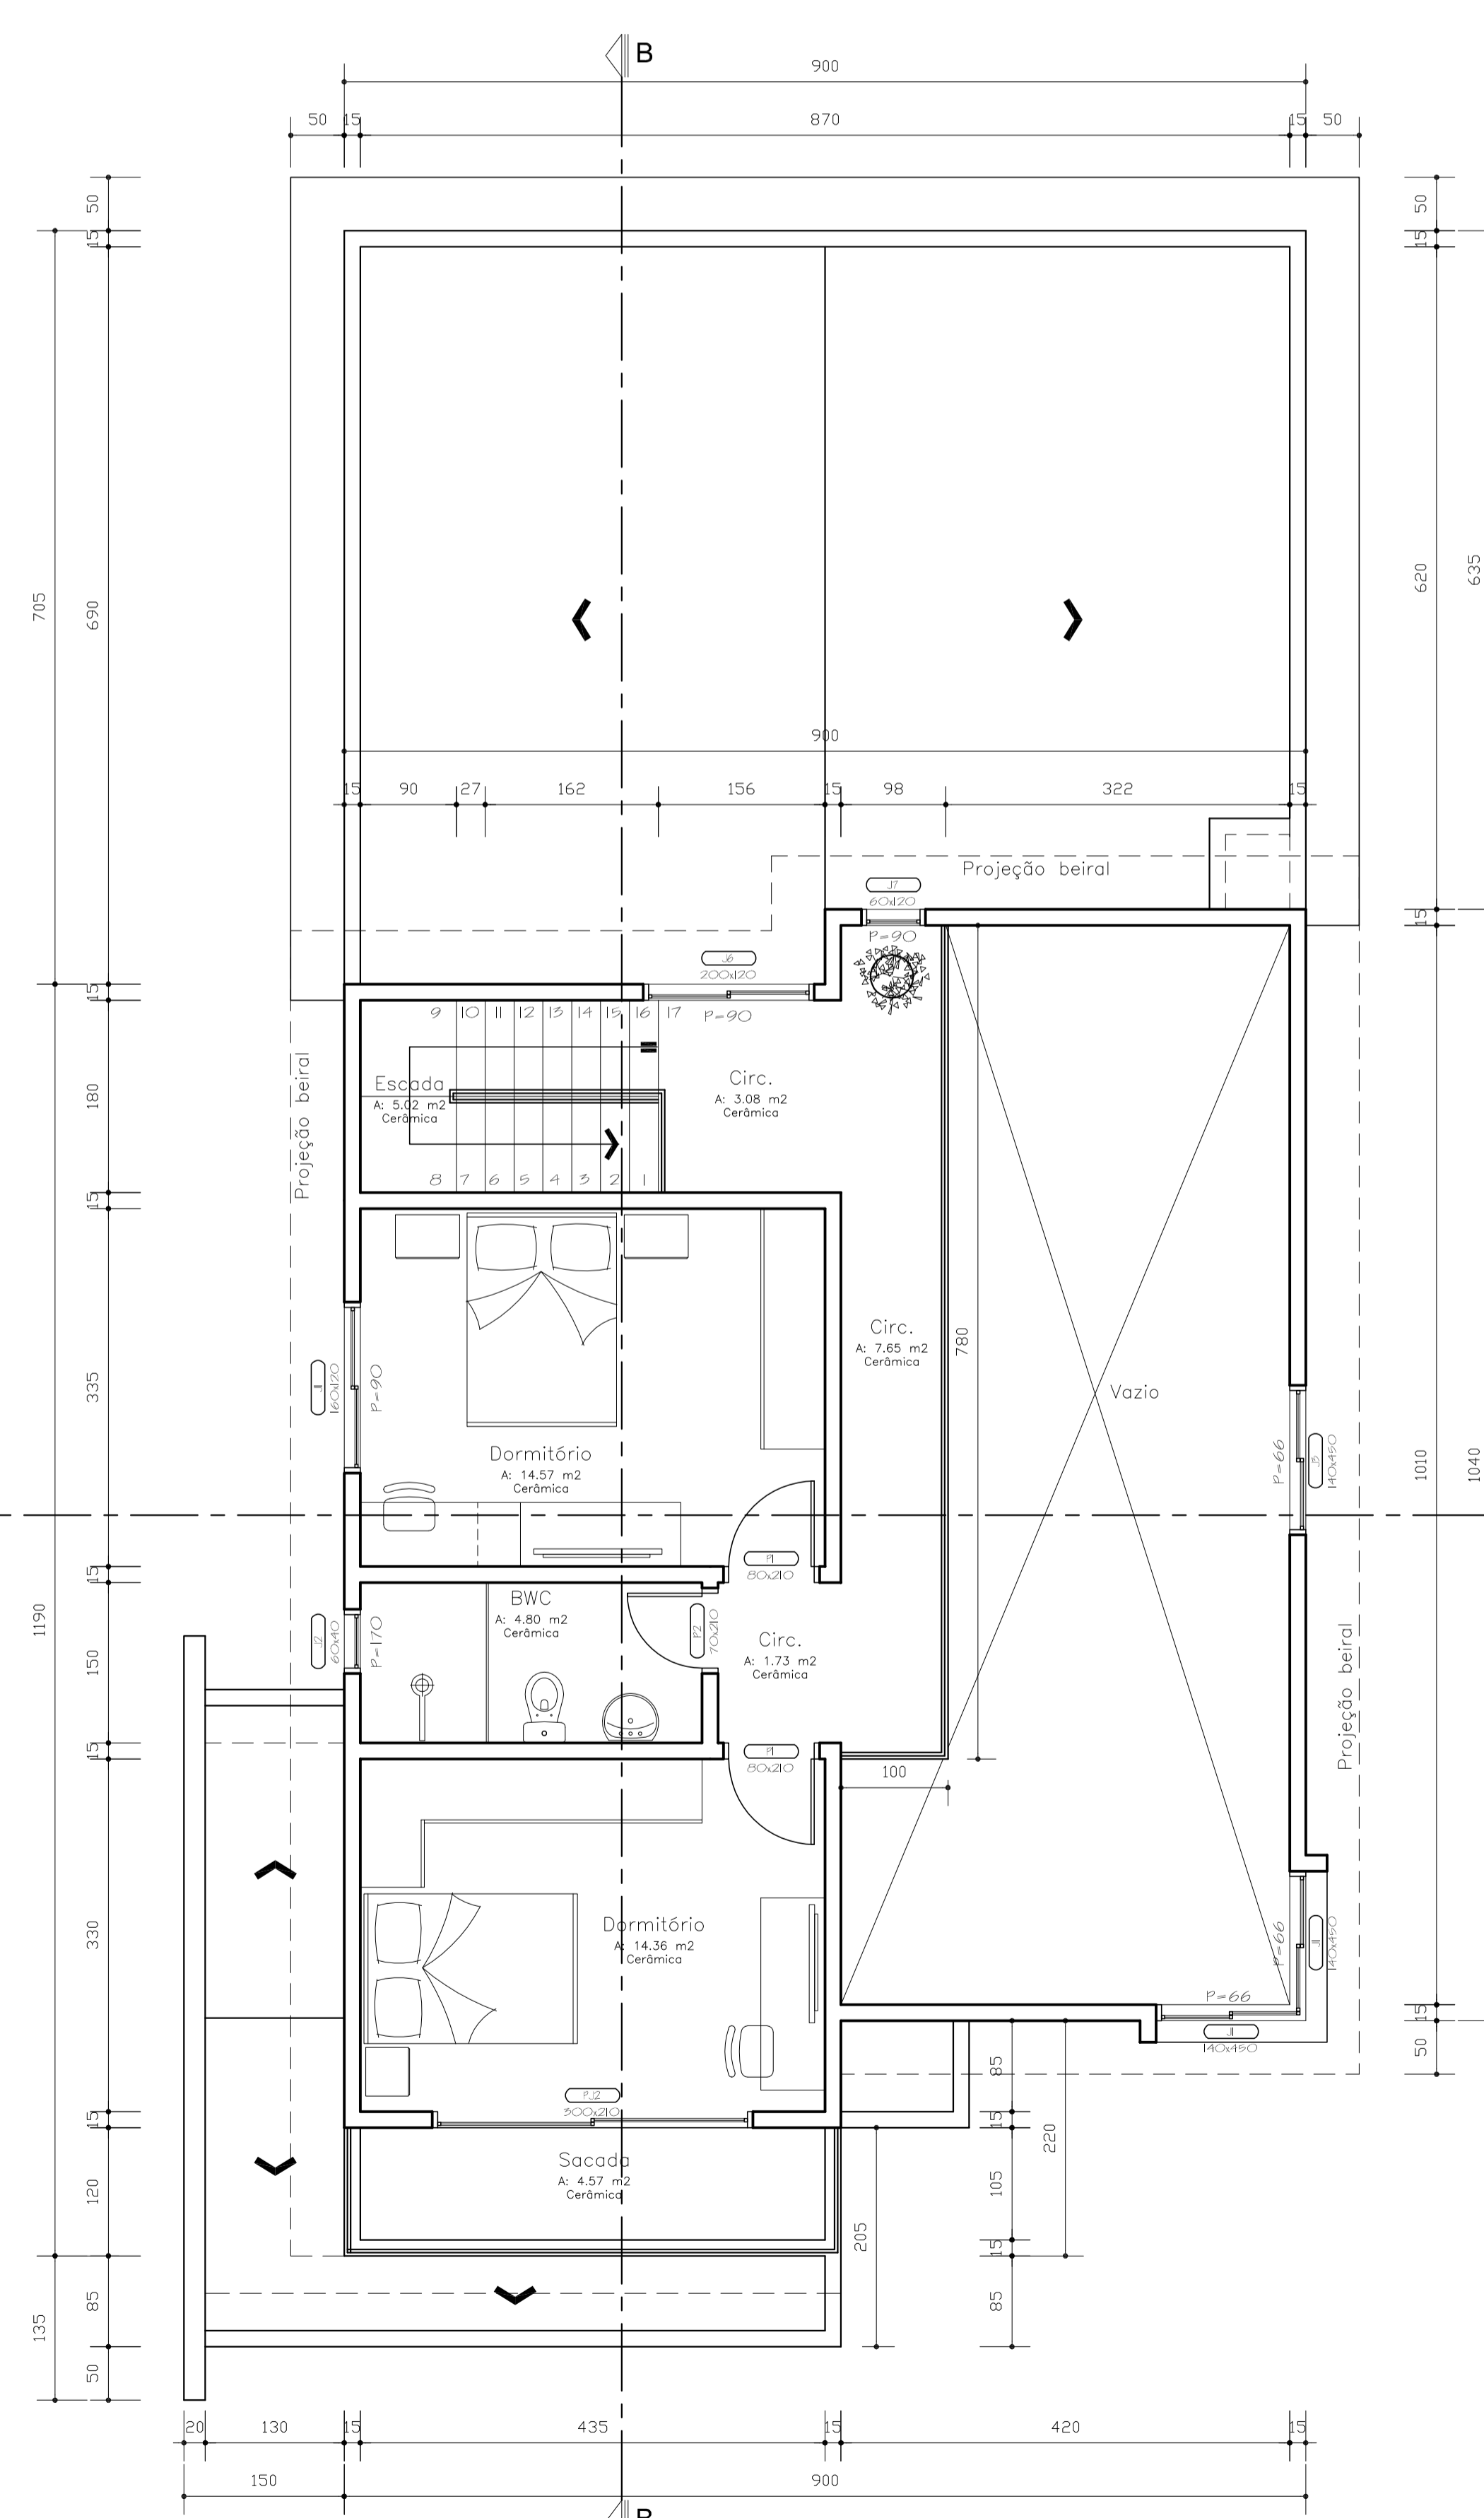


PLANTA BAIXA - Superior
Esc. 1:50

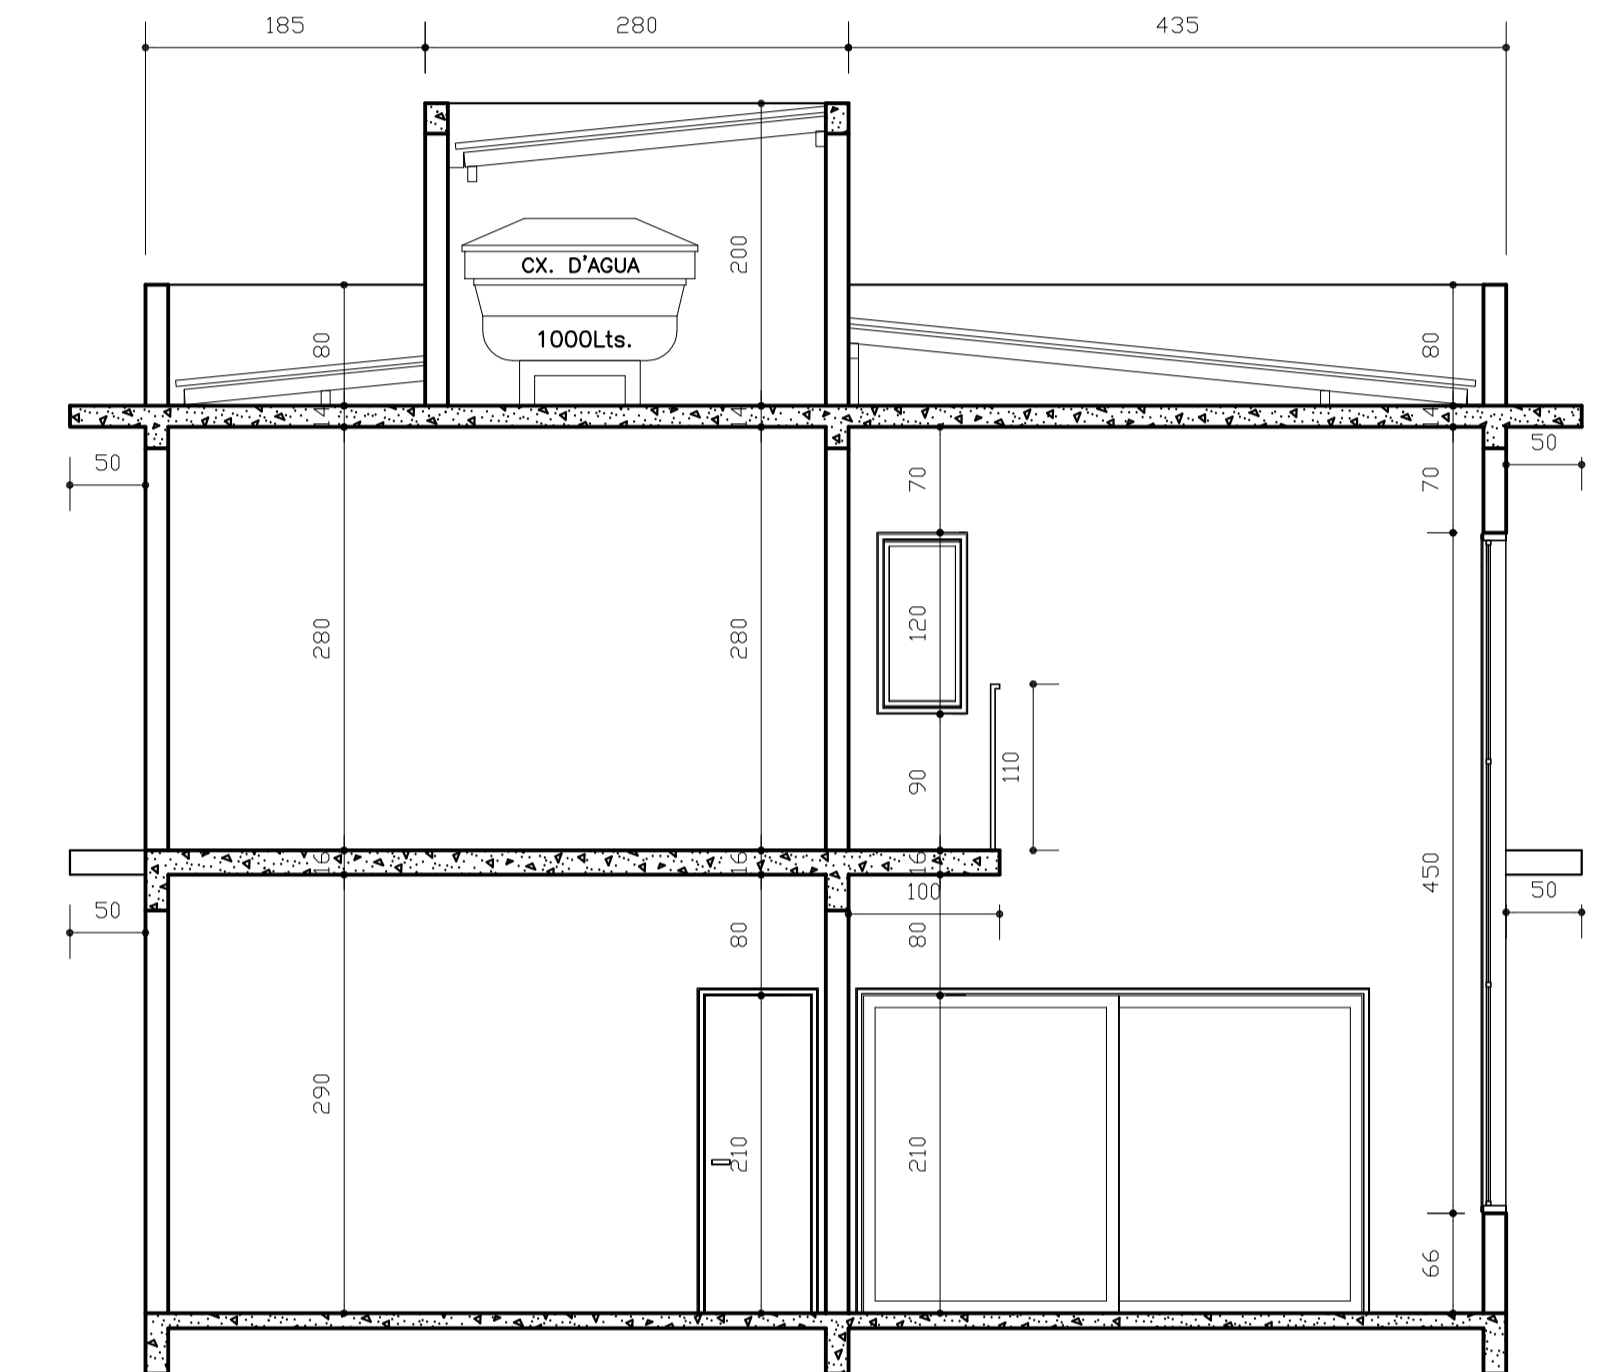

Corte AA
Esc. 1:50

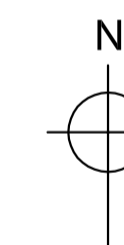

Localização
Esc. 1:10.000

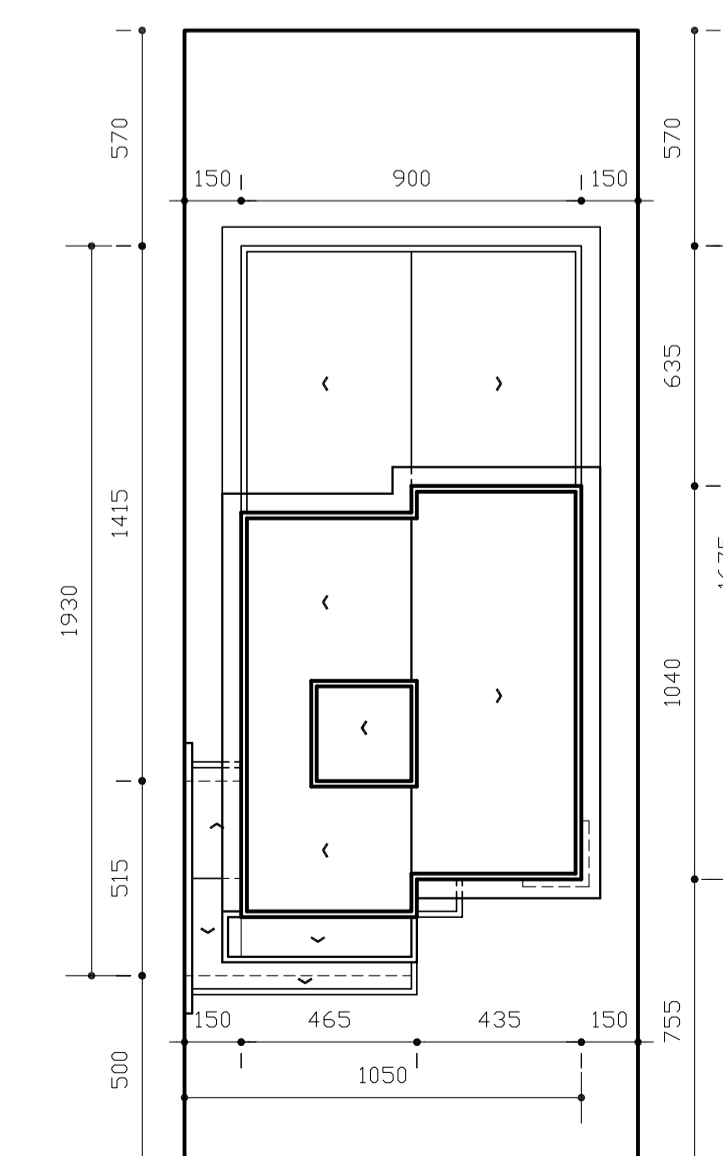

SITUAÇÃO
Esc. 1:200

memorial

isolamento	igal ou similar
paredes	alvenaria de tijolos
forro	laje rebocada
piso	conforme planta baixa
alicerce	vigas baldrame sobre blocos
esquadrias	madeira e aluminio
cobertura	telha de fibrocimento
instalações	luz, agua e esgoto
pintura	tinta PVA
azulejos	banho até o teto

estatística

zona de ocupação	AUAP/SA-02	uso de ocupação	Residencial Unifamiliar
inscrição imobiliária			13.10.33.15.0126.000
área do lote			360,00 m ²
testada do lote			12,00 m
área a construir _térreo			170,33 m ²
área a construir _superior			66,06 m ²
área total			236,39 m ²
taxa de ocupação			47,31 %
coeficiente de aproveitamento do lote			0,65 %
área mínima permeável no terreno			20% = 72,00 m ²
ocupação da divisa - 35%		Podê: 29,40m	Ocupando: 7,15m
Perímetro do lote	84,00 m		Porcentagem ocupada 8,51 %

Carimbo