




FACHADA FRONTAL
Esc. 1:50

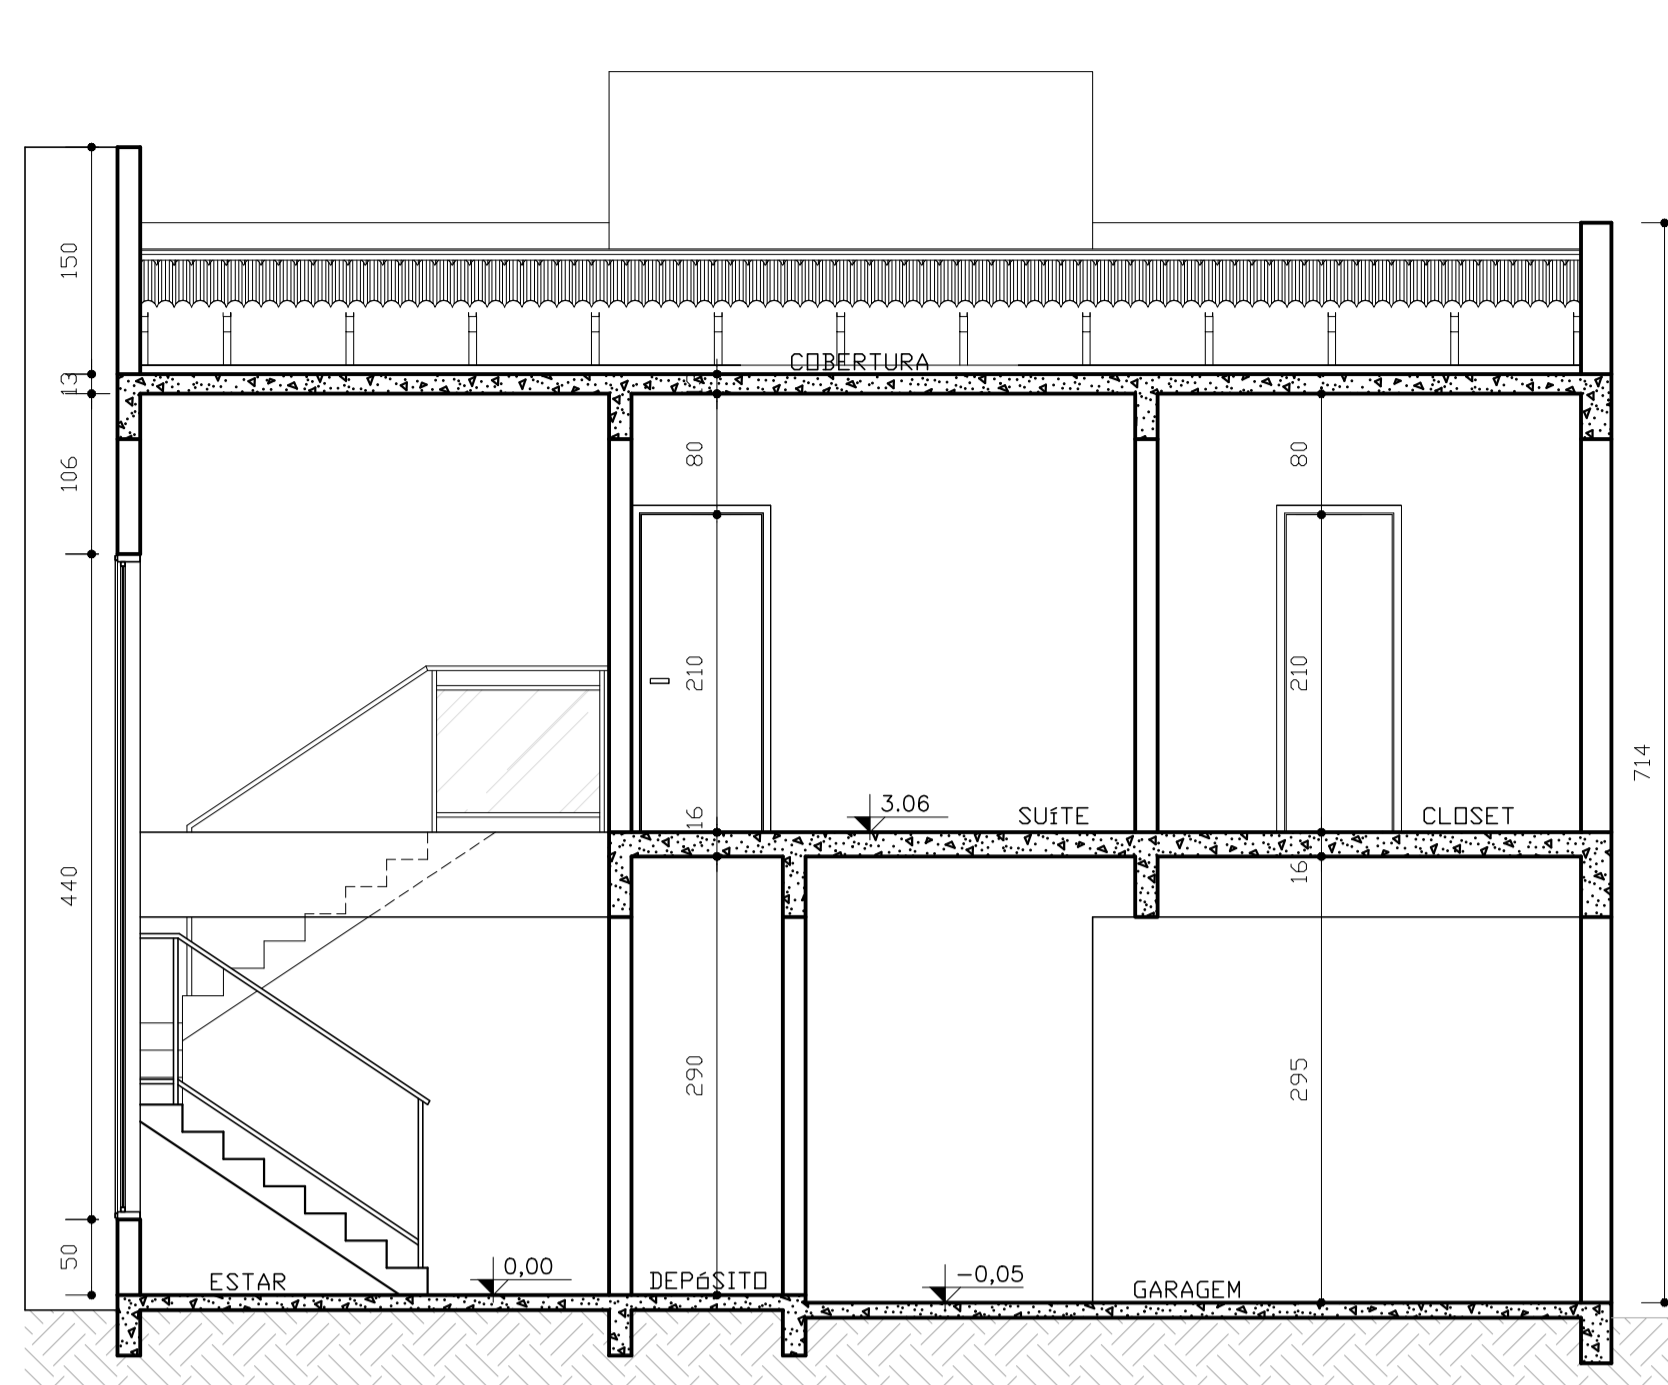


CORTE AA
Esc. 1:50

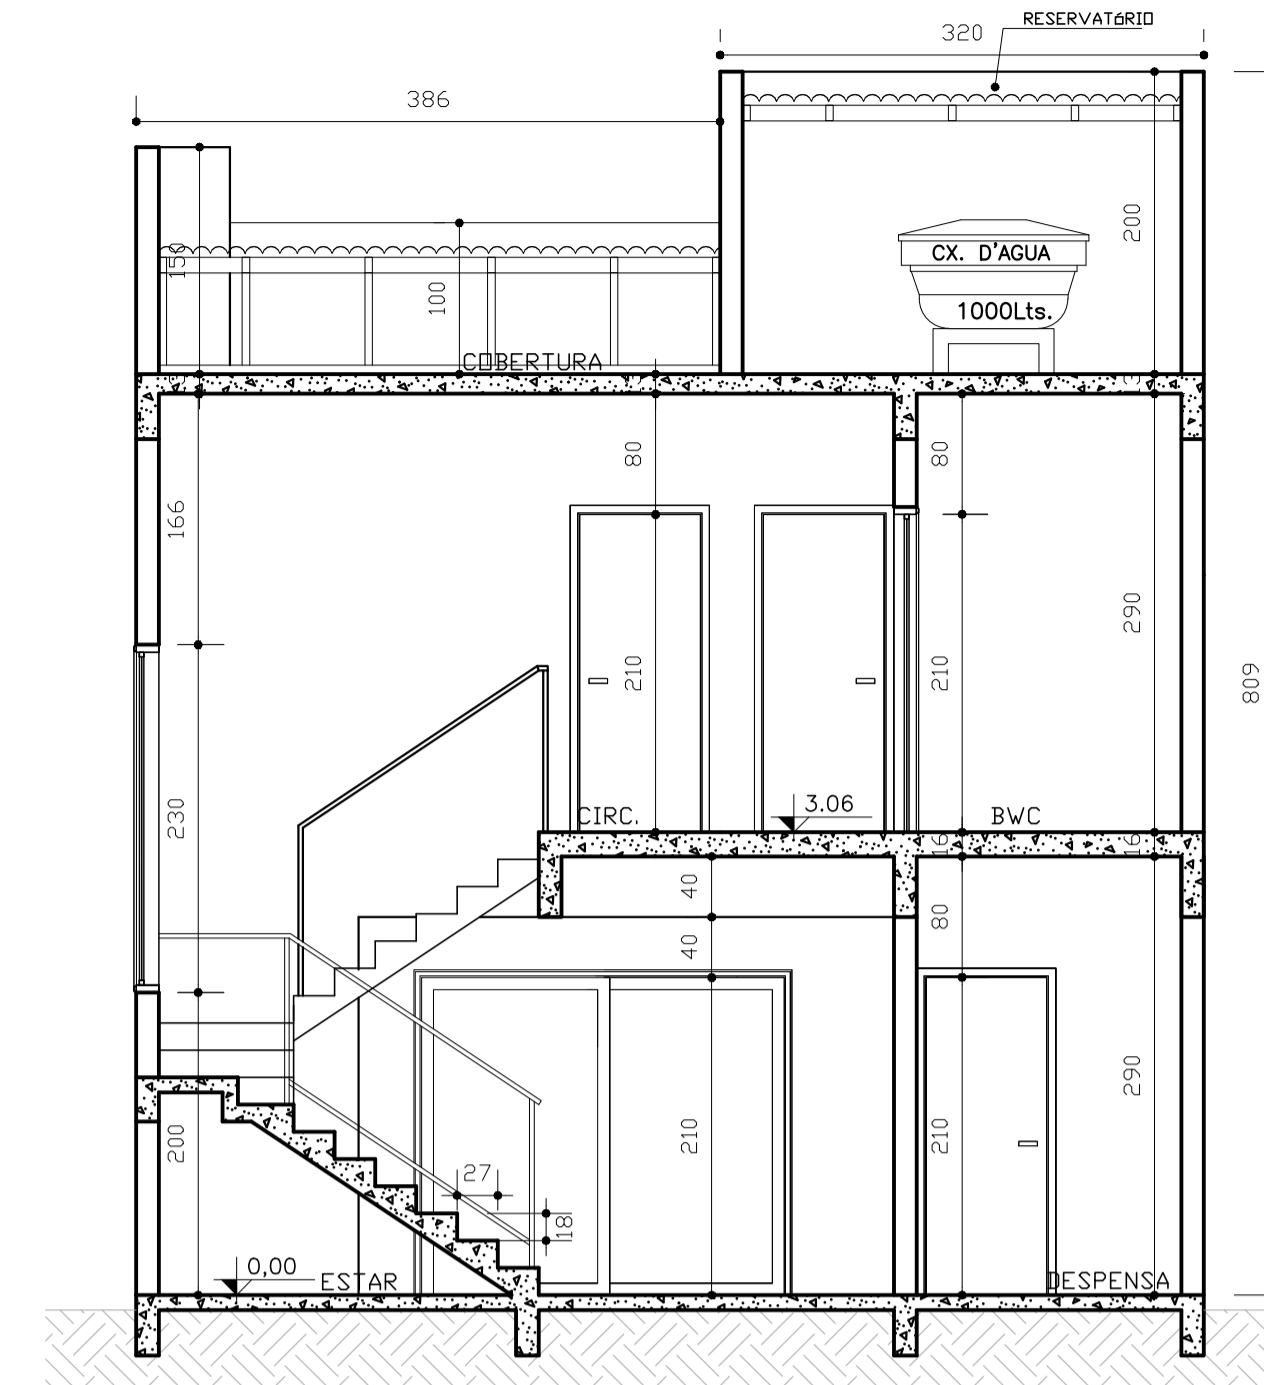


CORTE BB
Esc. 1:50

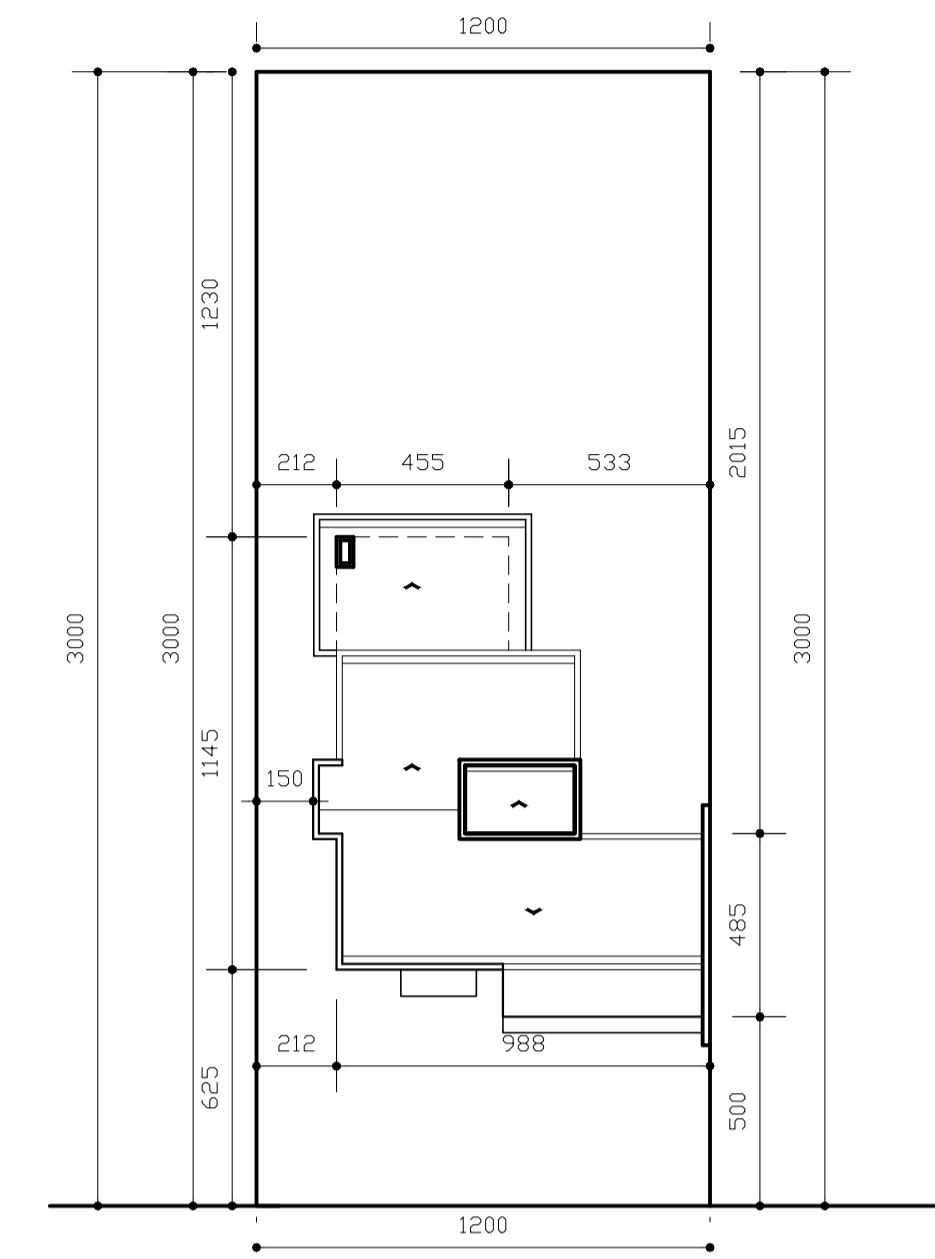

SITUAÇÃO
Esc. 1:200

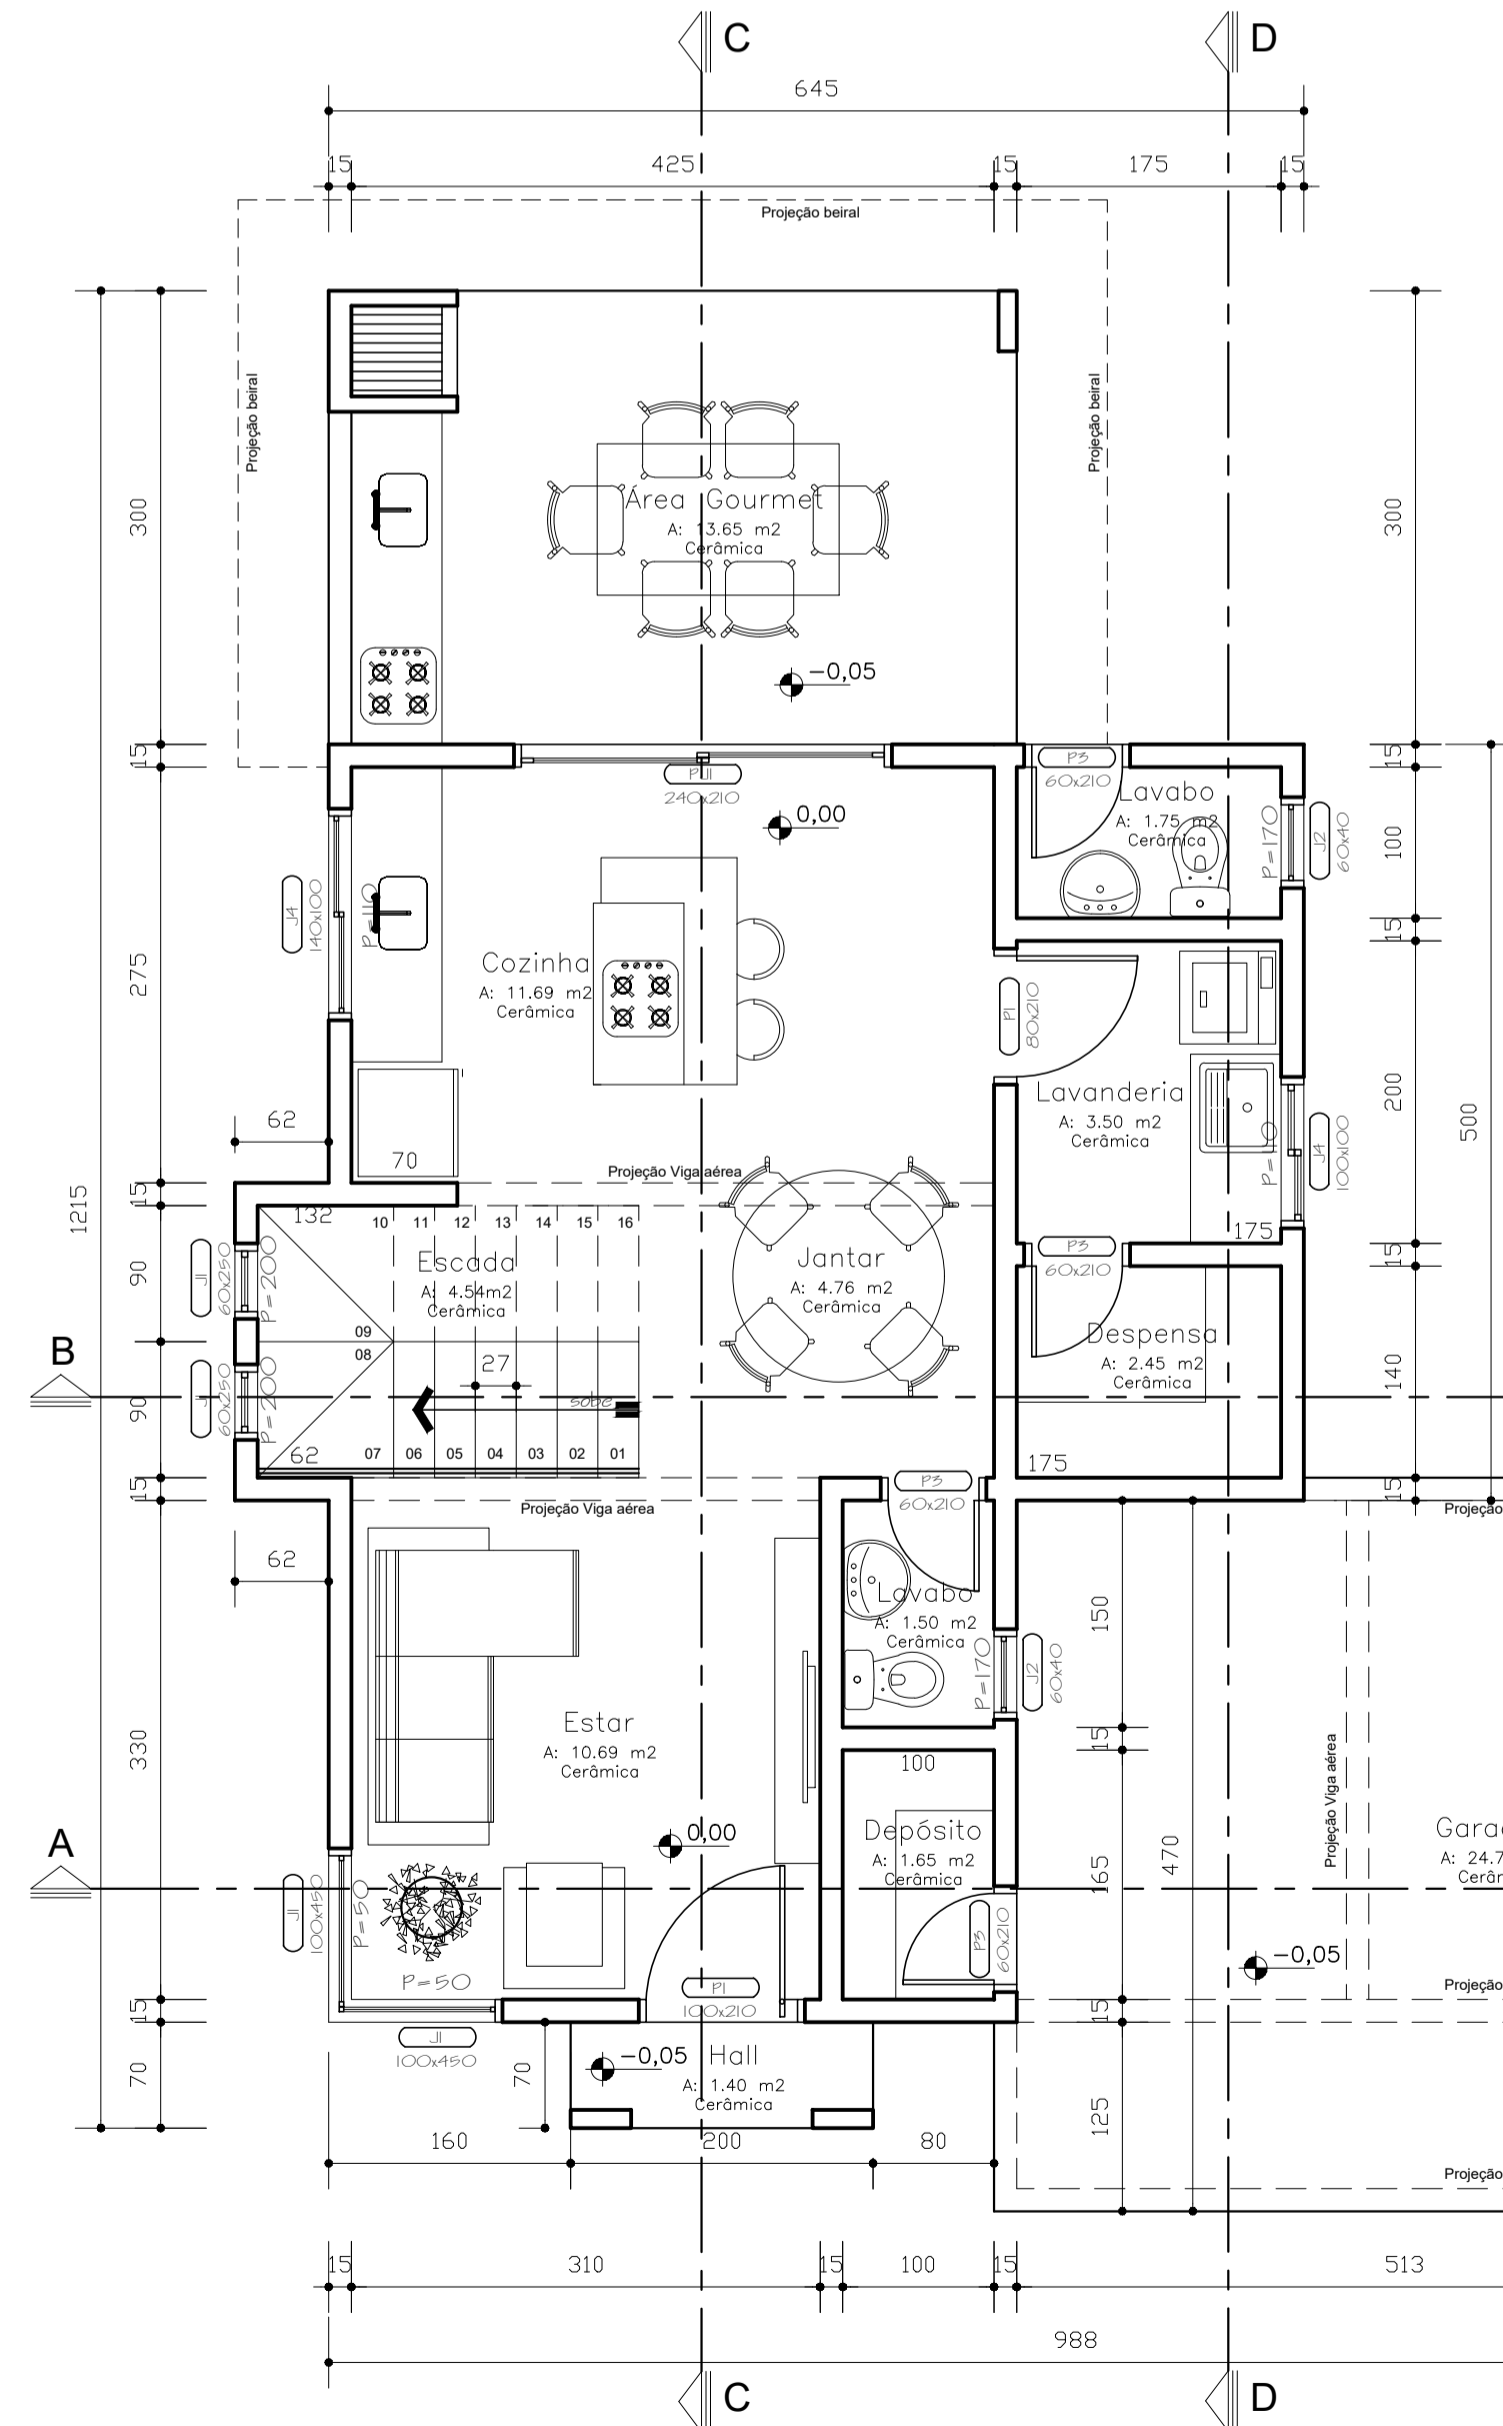

PLANTA BAIXA PAVIMENTO TÉRREO
ESC. 1:50

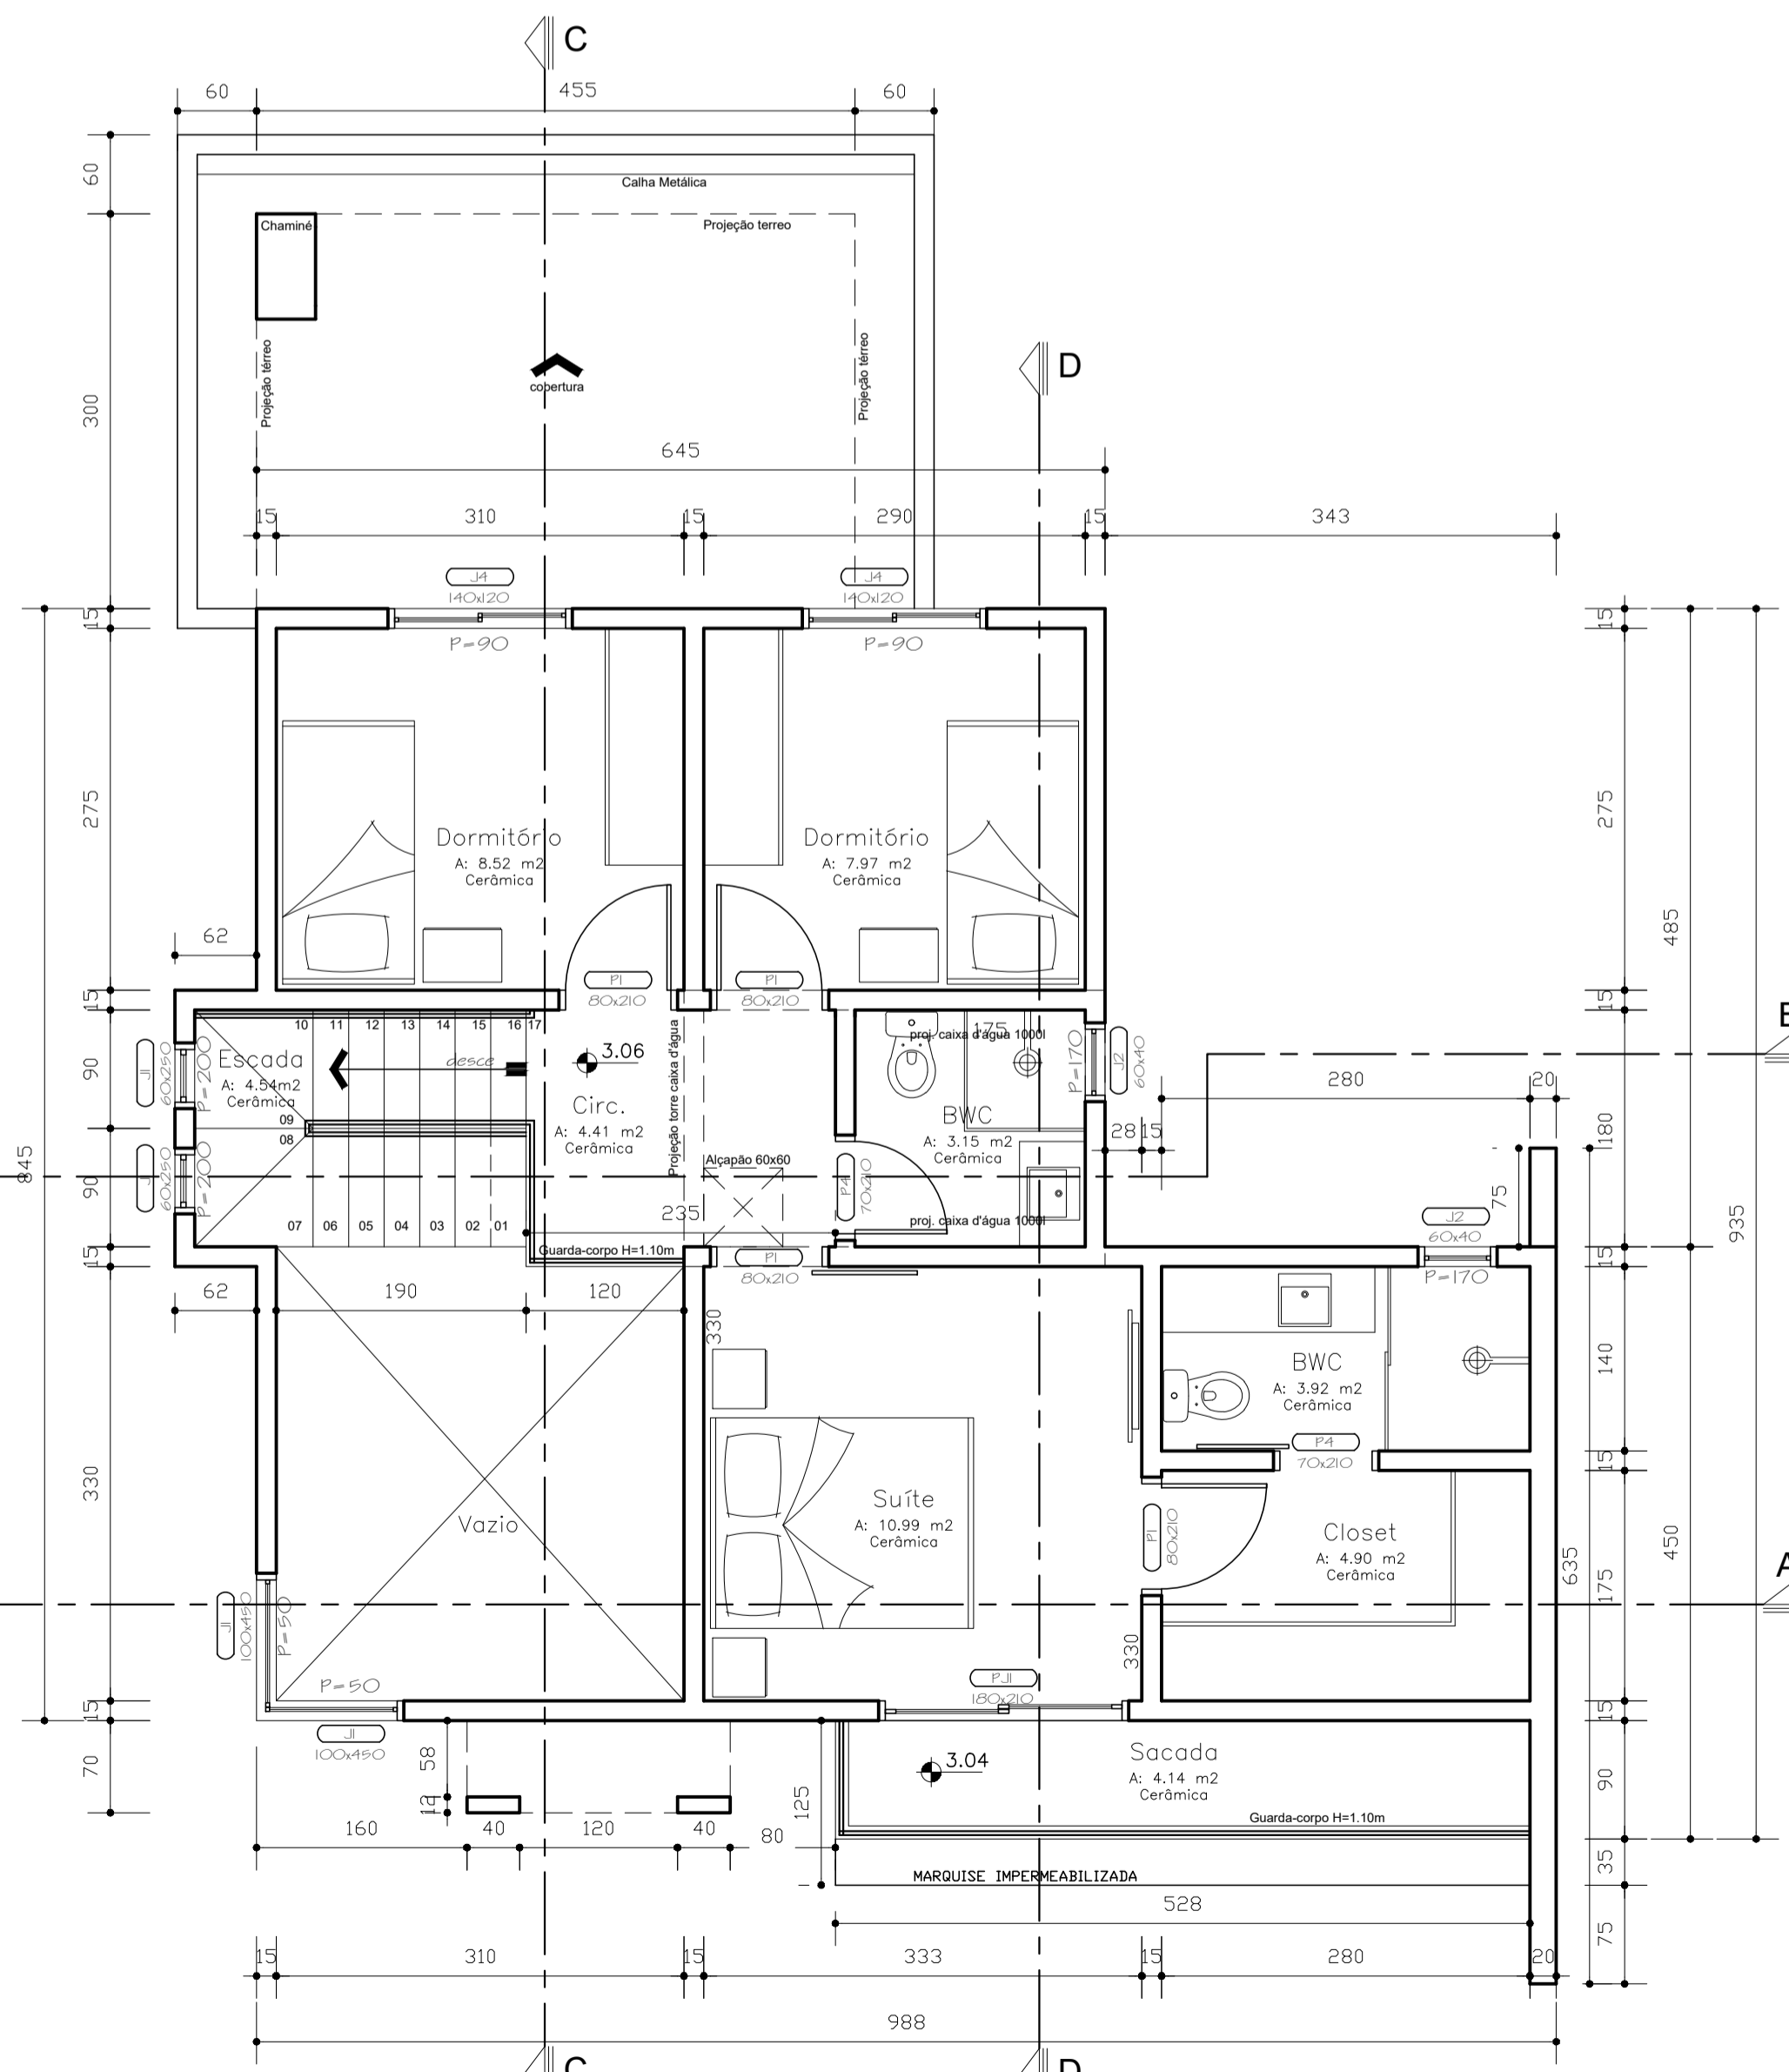

PLANTA BAIXA PAVIMENTO SUPERIOR
ESC. 1:50

memorial

isolamento	igol ou simular
paredes	alvenaria de tijolos
forro	laje rebocada
piso	conforme planta baixa
alicerce	vigas baldrames sobre blocos
esquadrios	madeira e aluminio
cobertura	telha de fibrocimento
instalações	luz, agua e esgoto
pintura	tinta PVA
azulejos	banho até o teto

estatística

zona de ocupação	AJAP/SA-02	uso de ocupação	Residencial Unifamiliar
inscrição imobiliária	09.33.05.60.0140.000		
área do lote	360,00 m ²		
testada do lote	12,00 m		
área a construir _terreo	90,04m ²		
área a construir _superior	58,03m ²		
área total	148,07m ²		
taxa de ocupação	25,01 %		
coeficiente de aproveitamento do lote	0,41 %		
área mínima permeável no terreno	20% = 72,00 m ²		
ocupação da divisa - 35%	Pode: 29,40m	Ocupando: 6,35m	
Perímetro do lote	84,00 m	Porcentagem ocupada	7,55%

Carimbo