



ELEVAÇÃO FRONTAL
Esc. 1:50


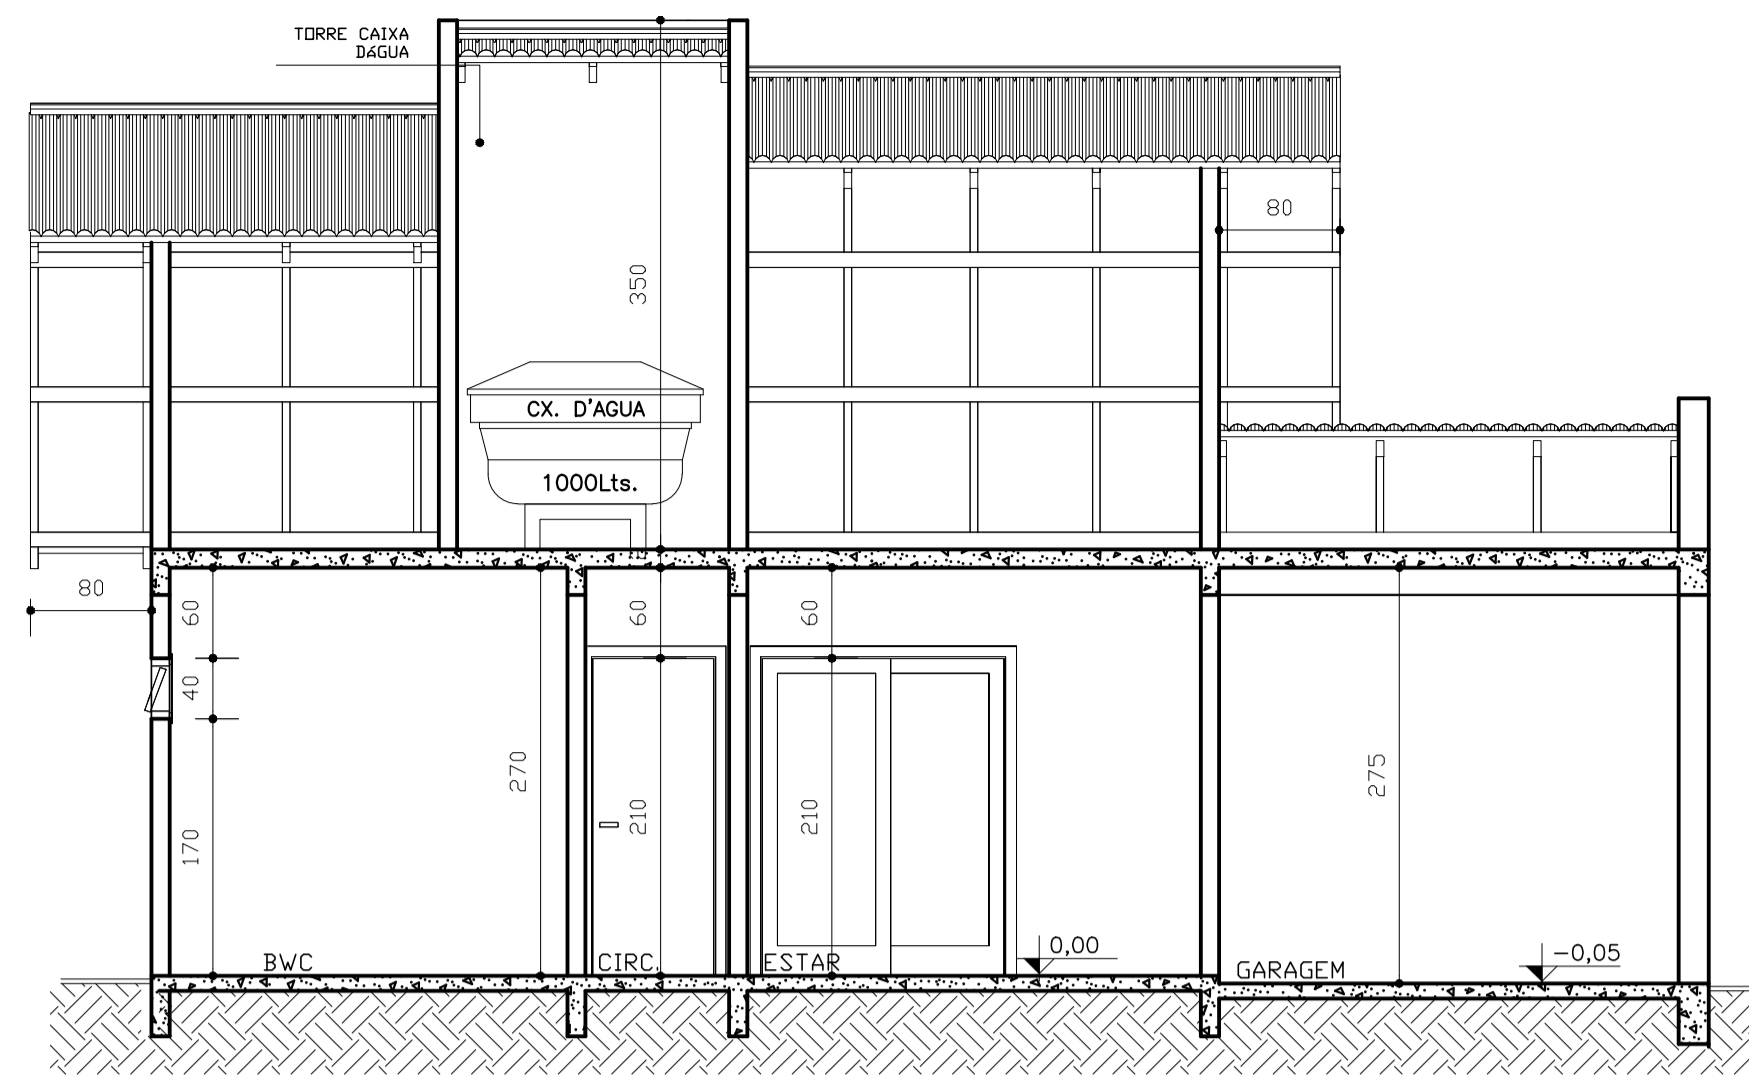


CORTE AA
Esc. 1:50


Localização
Esc. 1:10.000

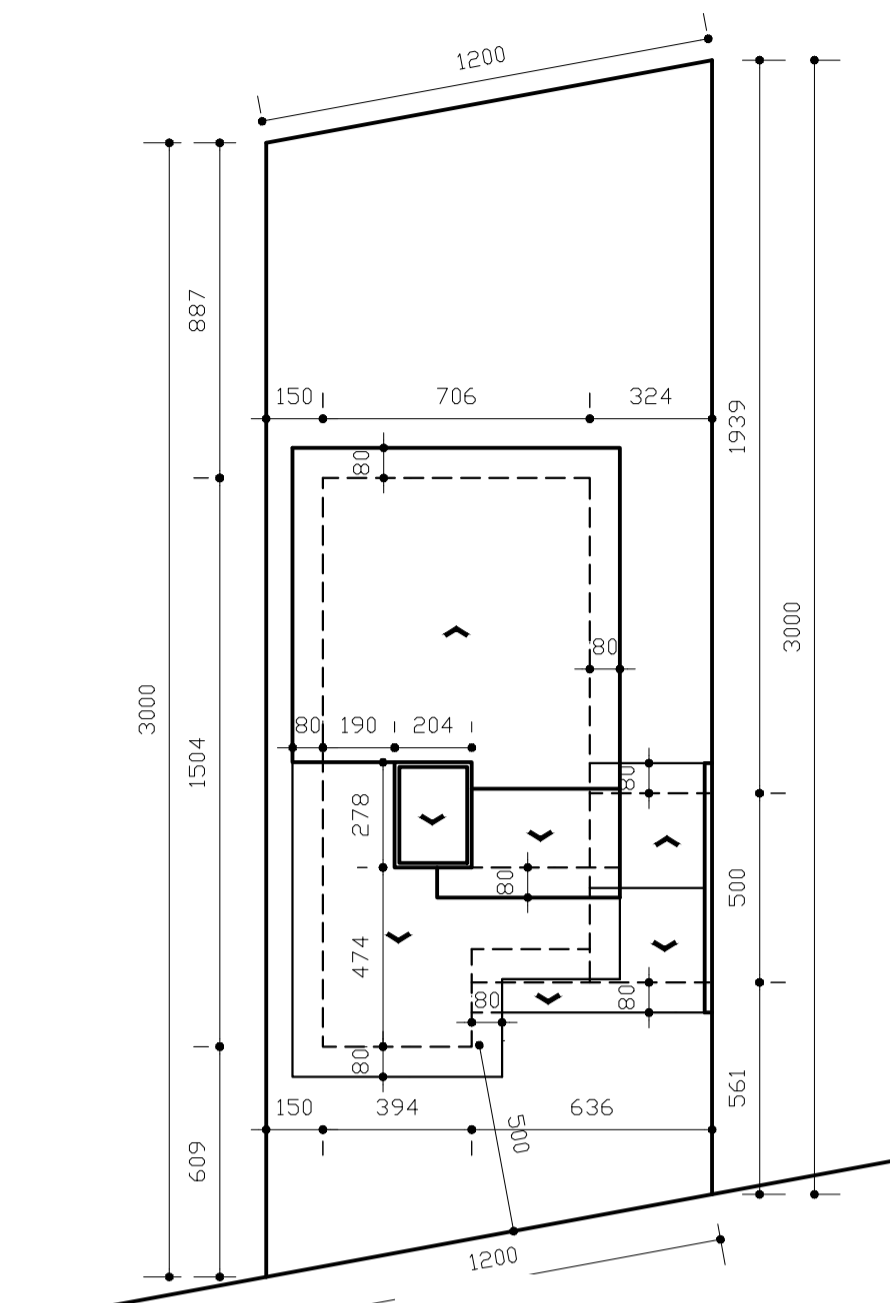

SITUAÇÃO
Esc. 1:200

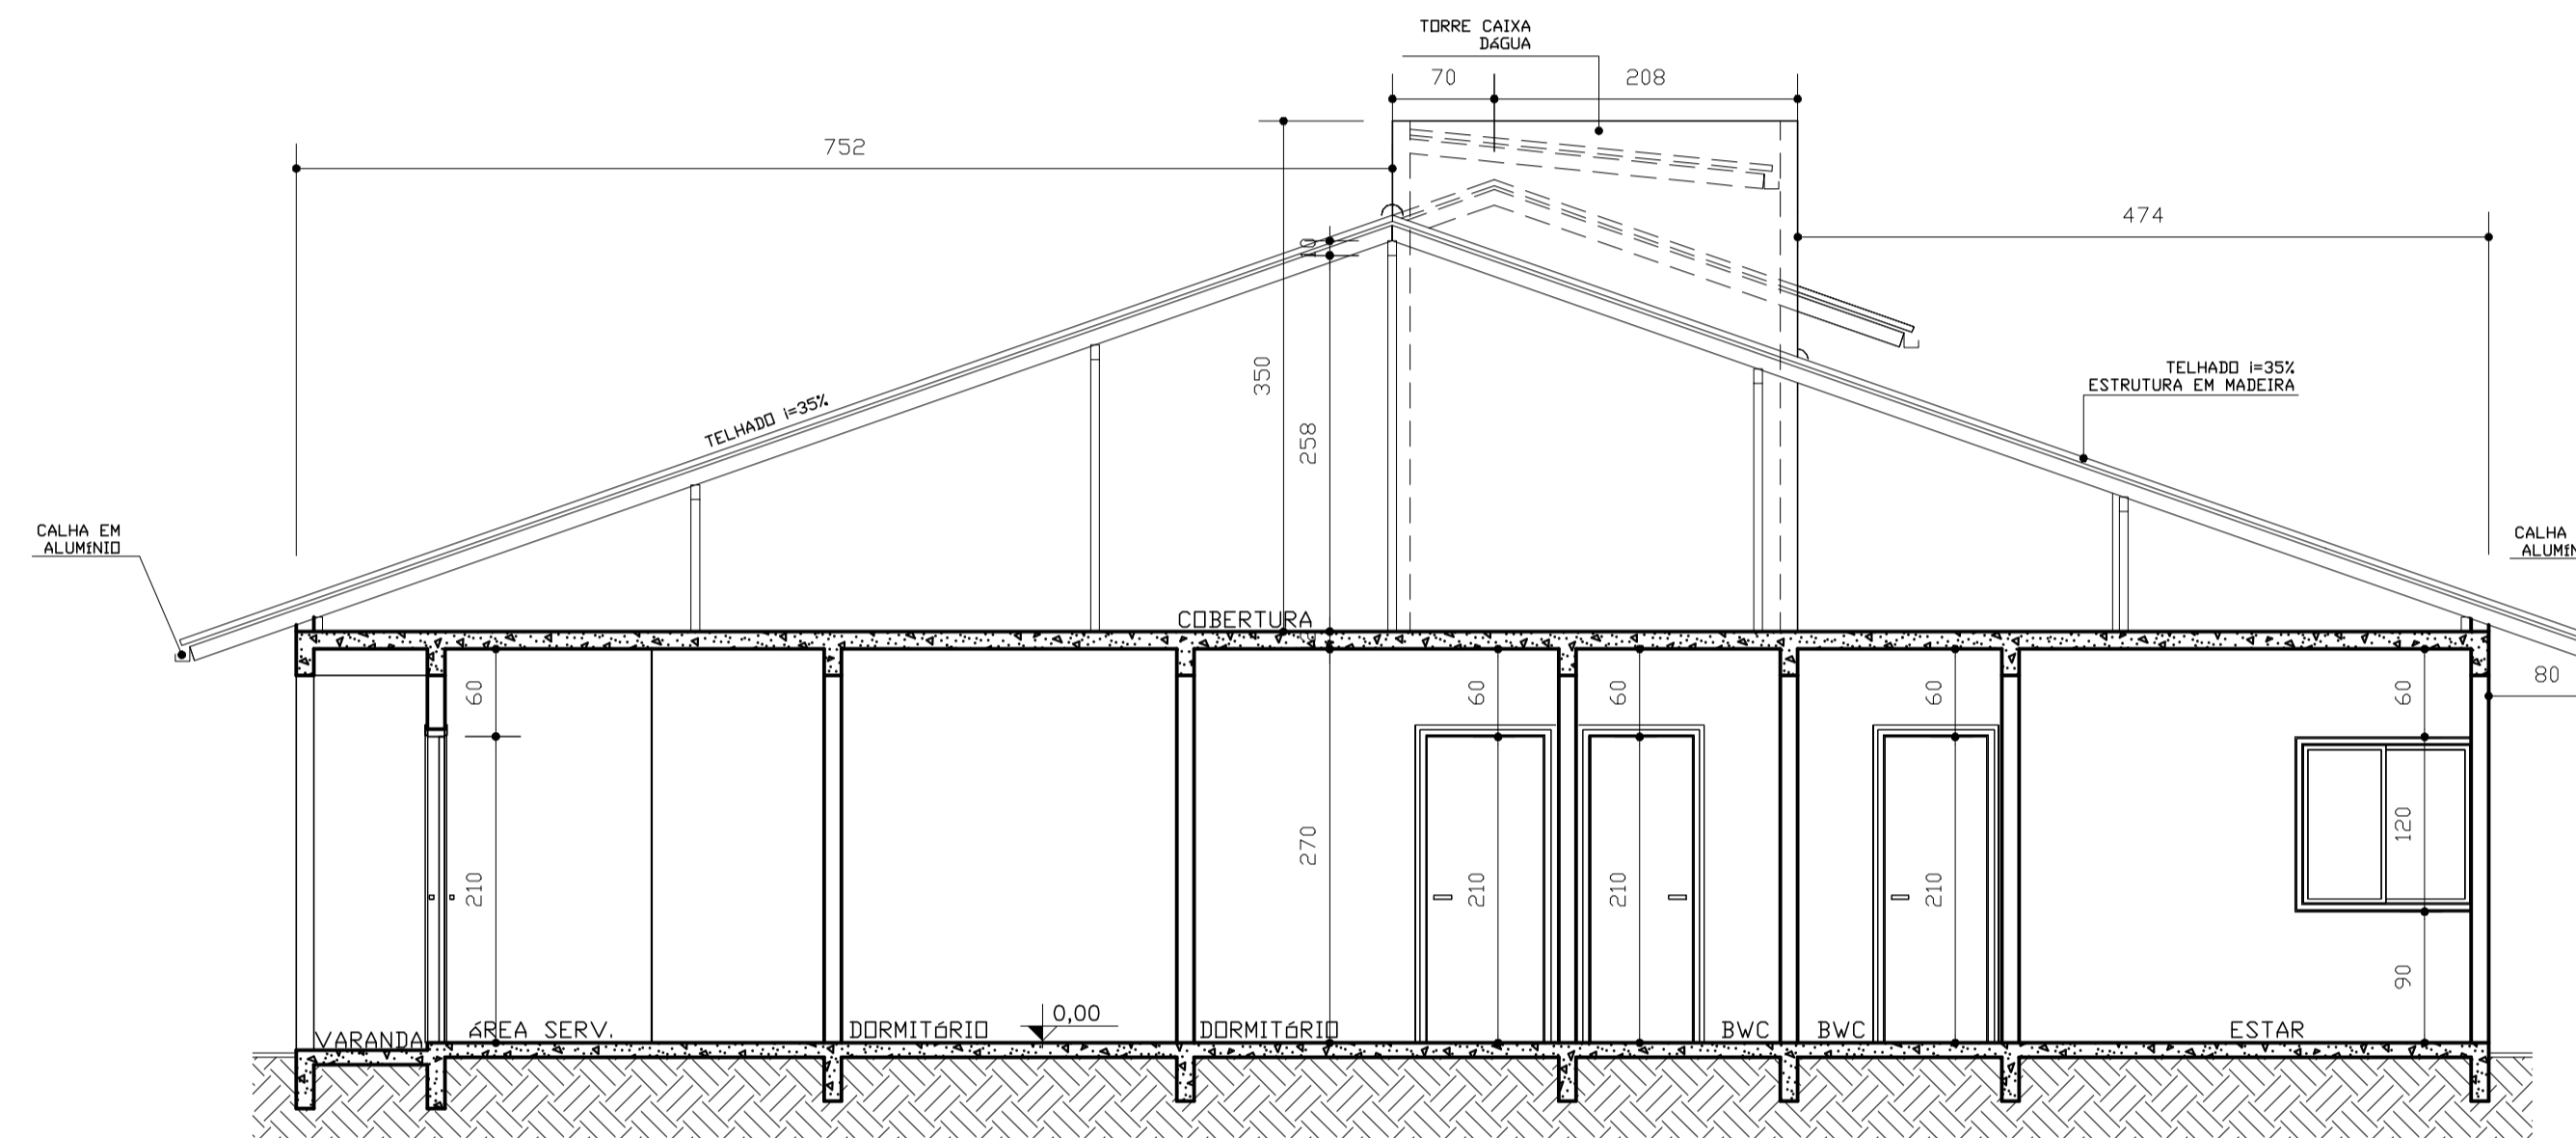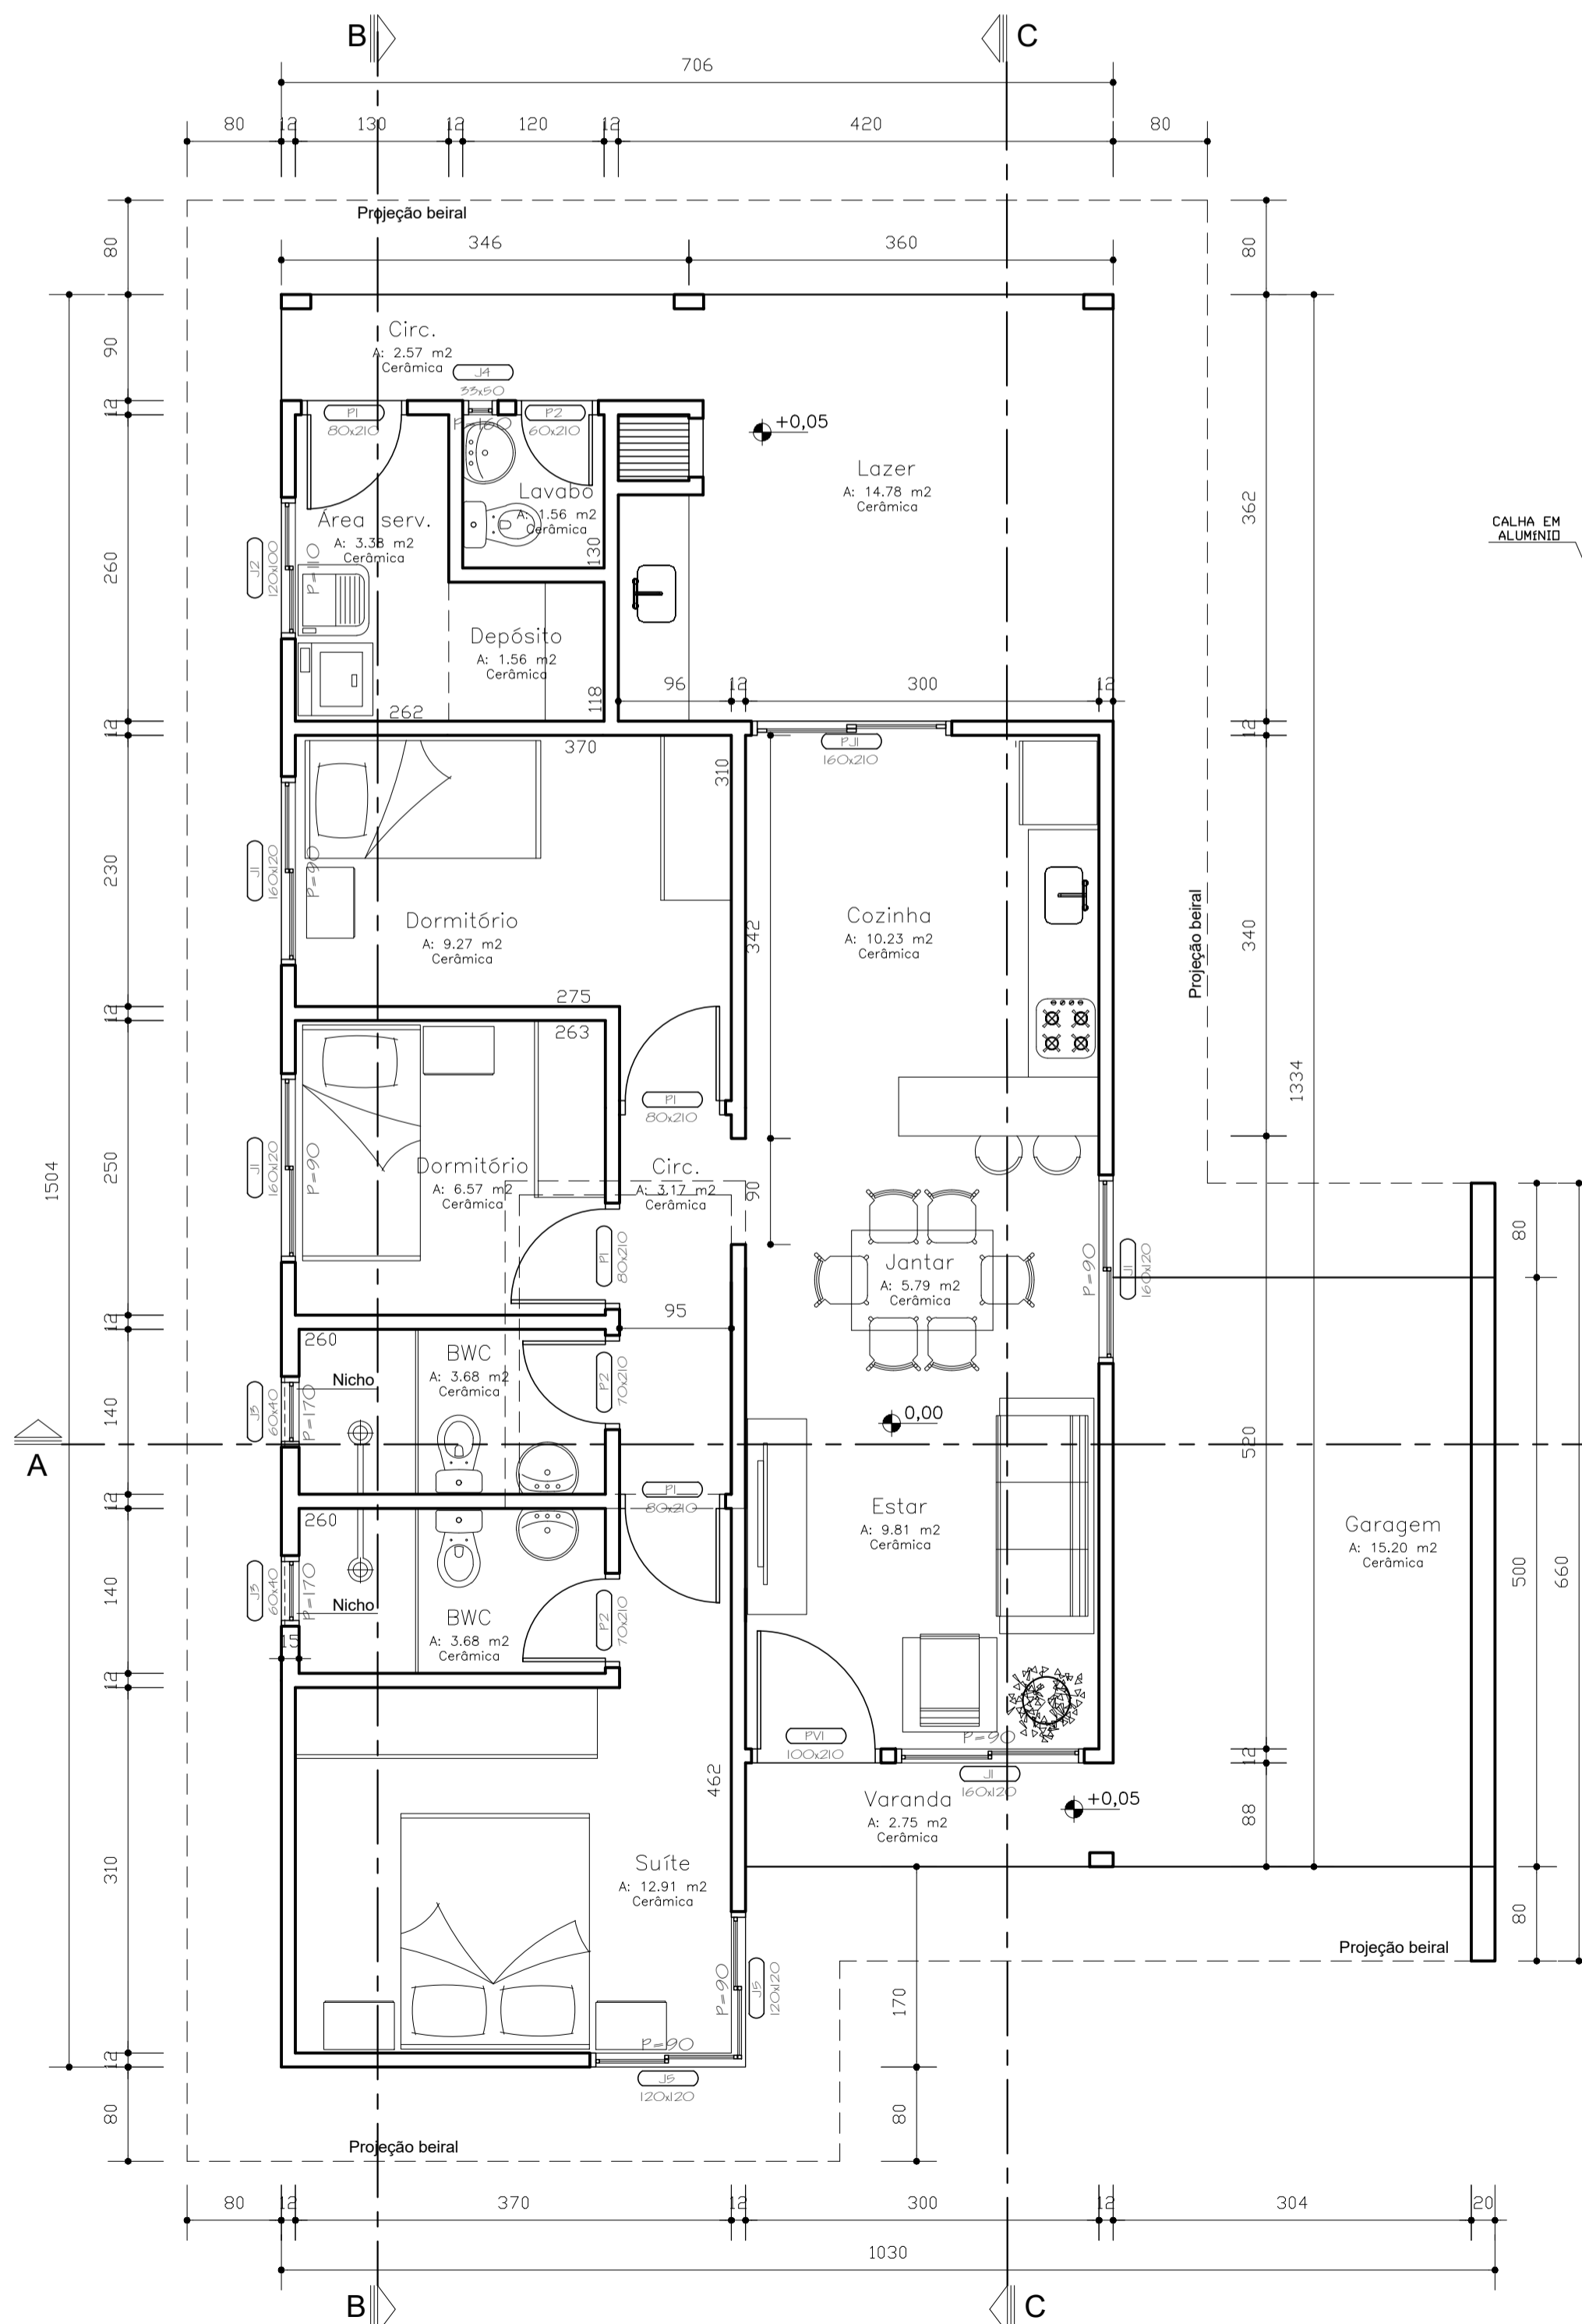

CORTE BB
Esc. 1:50

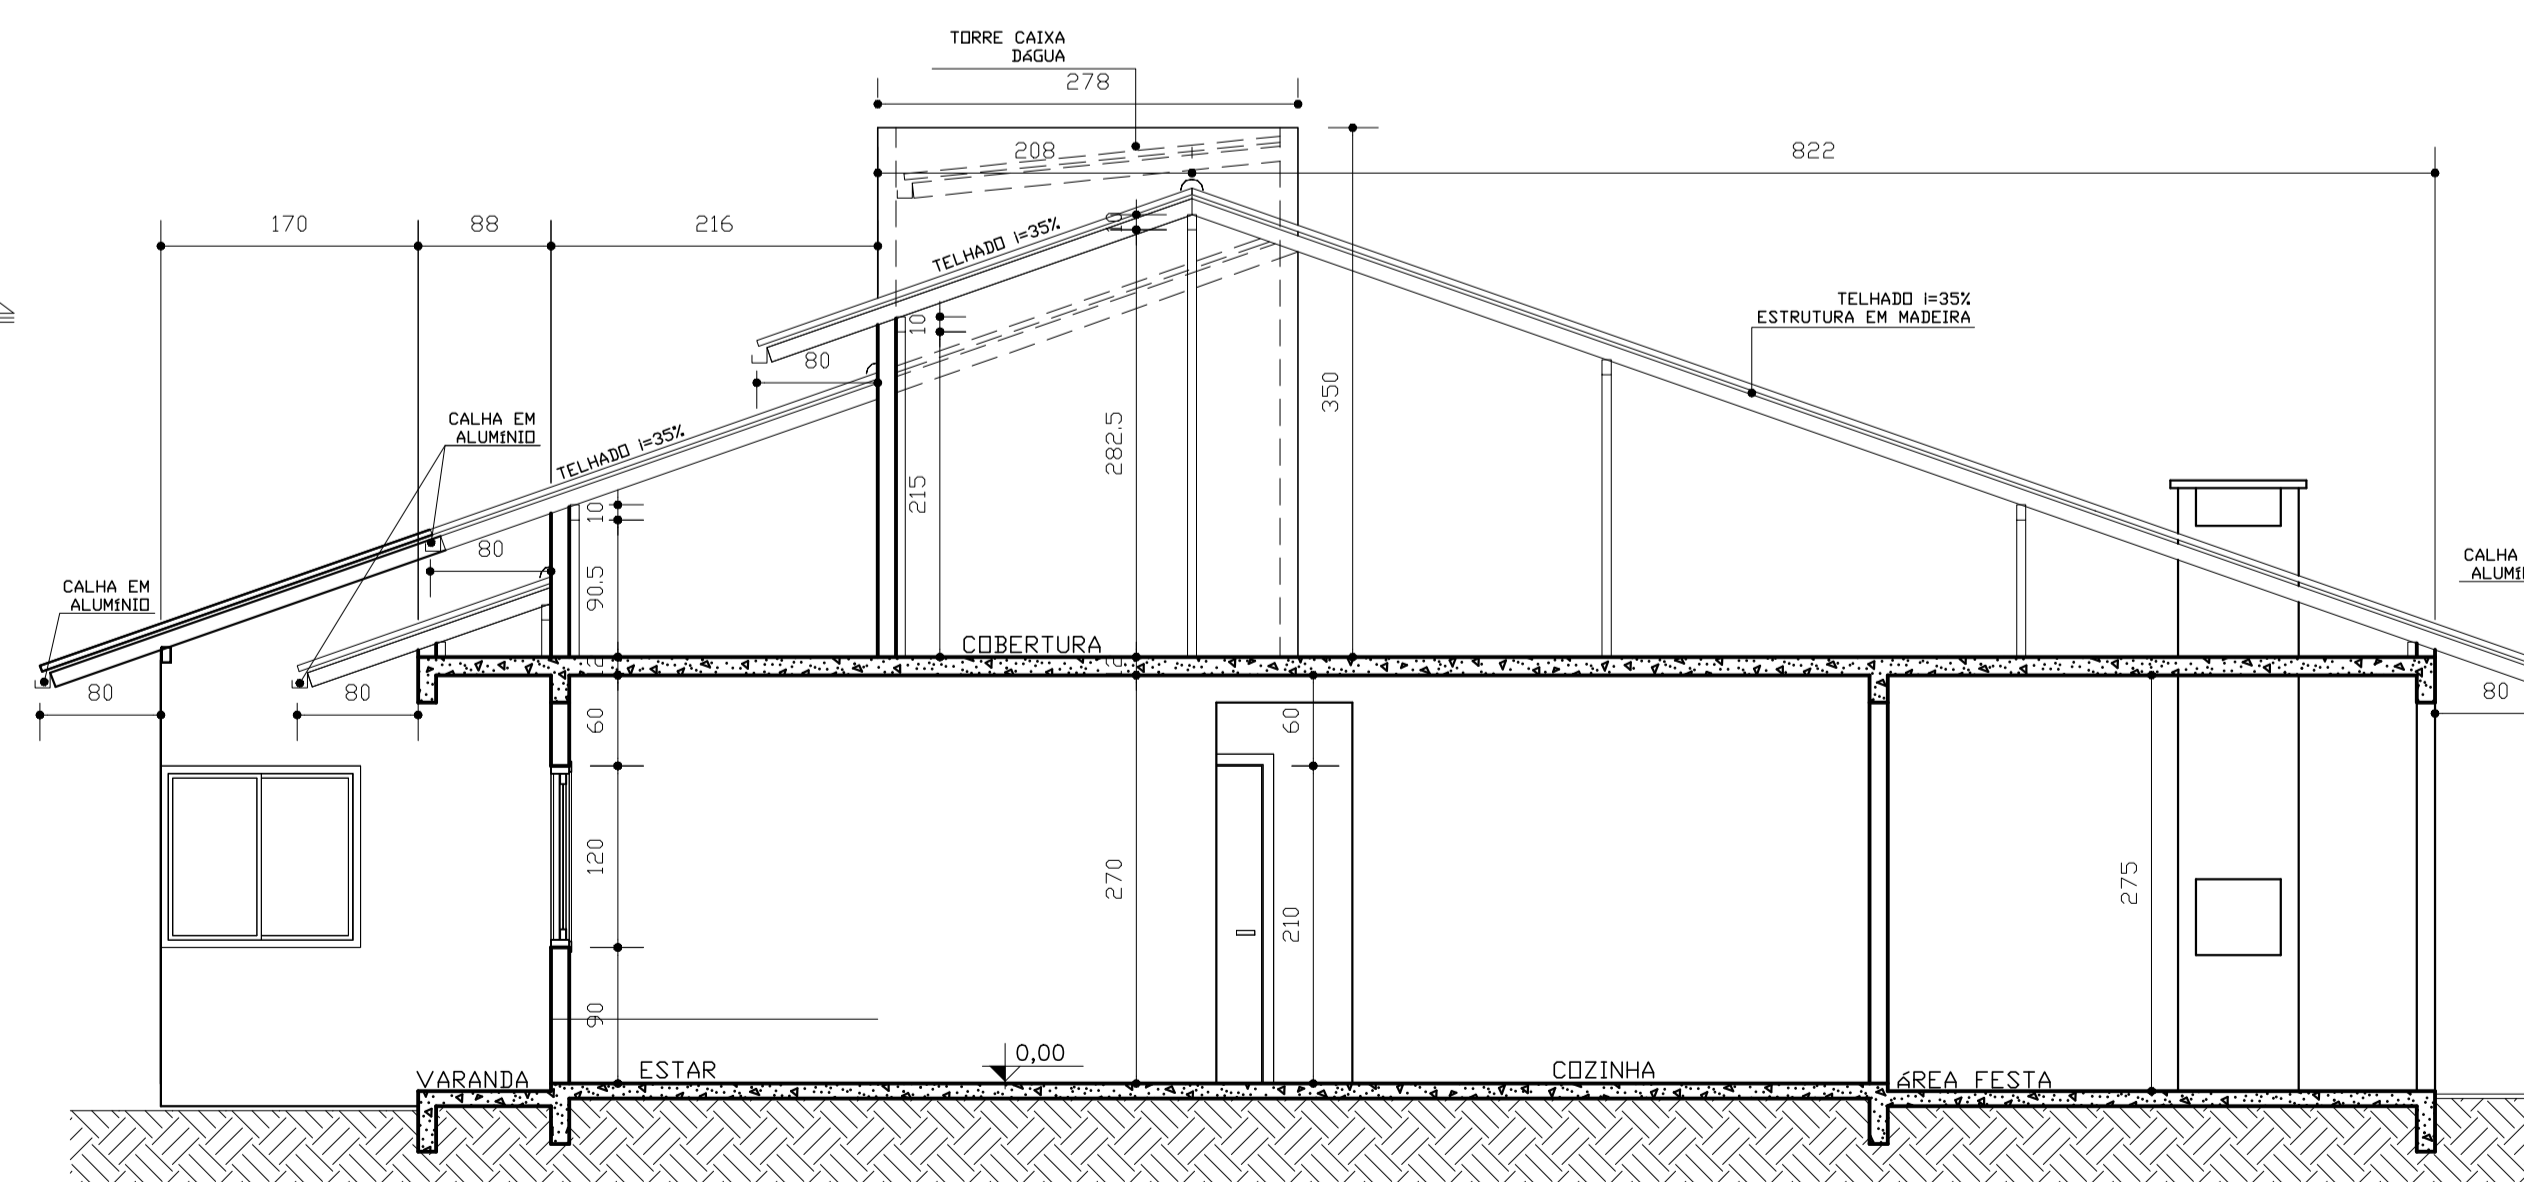

CORTE CC
Esc. 1:50

memorial	
isolamento	igol ou similar
paredes	alvenaria de tijolos
forro	laje rebocada
piso	conforme planta baixa
alicerce	vigas baldrames sobre blocos
esquadrias	madeira e aluminio
cobertura	telha de barro
instalações	luz, agua e esgoto
pintura	tinta PVA
azulejos	banho até o teto

estatística			
zona de ocupação	AJAC/SA-04	uso de ocupação	Residencial Unifamiliar
inscrição imobiliária	12.10.25.21.0045.000		
área do lote	360,00 m ²		
testada do lote	12,00 m		
área a construir _térreo	117,07 m ²		
área total	117,07 m ²		
taxa de ocupação	32,51 %		
coeficiente de aproveitamento do lote	0,32%		
área mínima permeável no terreno	20% = 72,00 m ²		
ocupação da divisa - 35%	Pode: 29,40m	Ocupando:	6,60m
Perímetro do lote	84,00 m	Porcentagem ocupada	7,85 %

Carimbo	