



Elevação Frontal

Rua Sebastião Manoel Leandro
Esc. 1:50

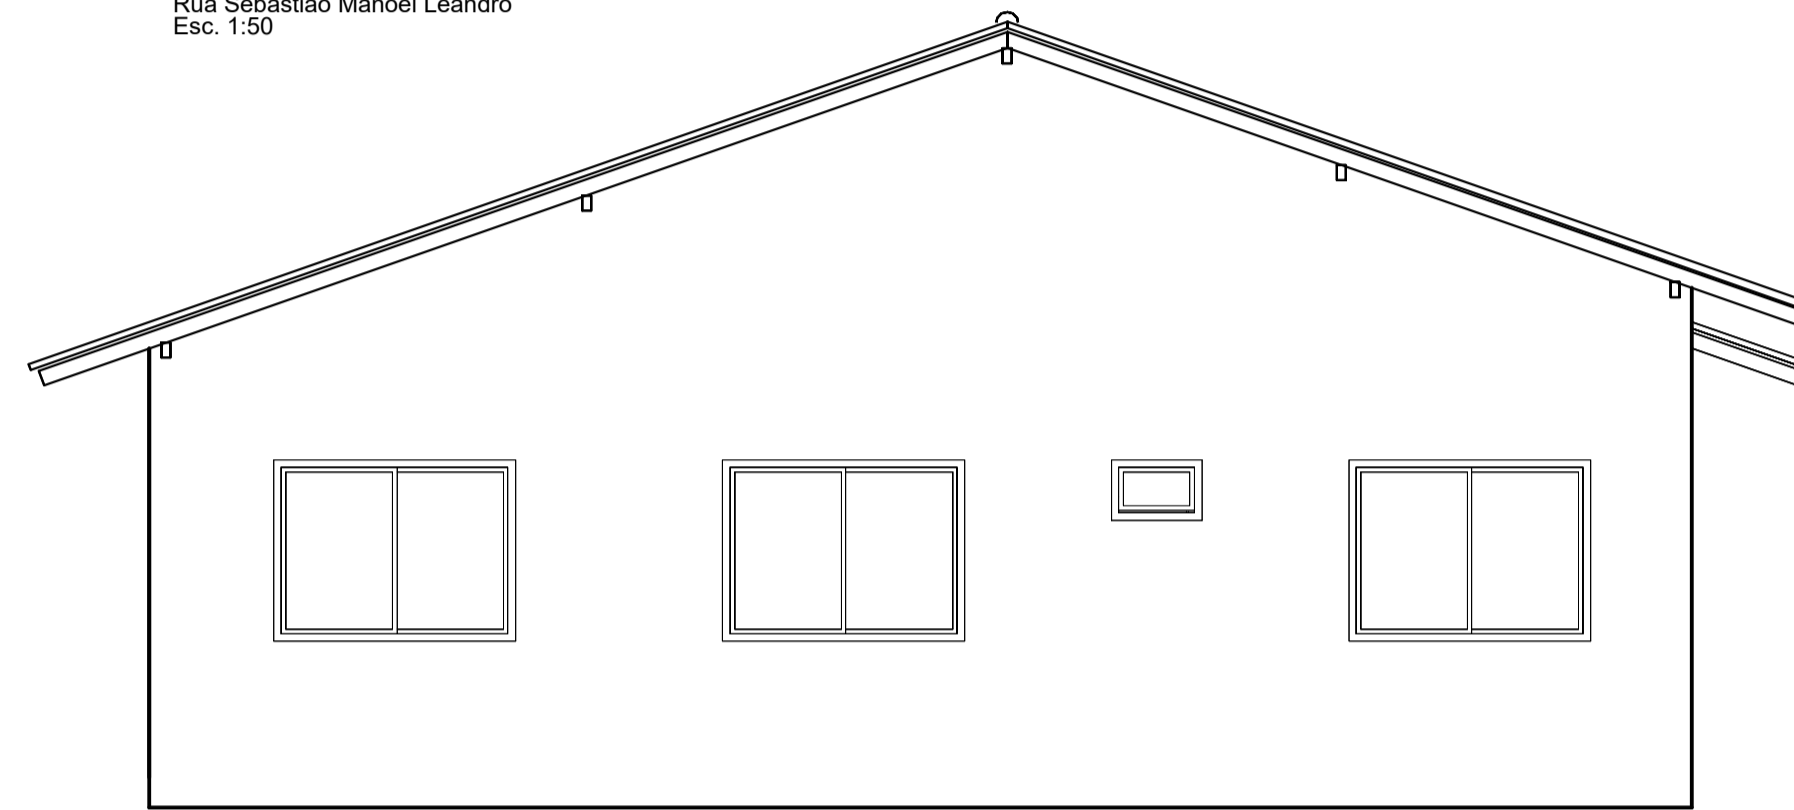


Elevação Frontal

Rua Paranaguairim
Esc. 1:50

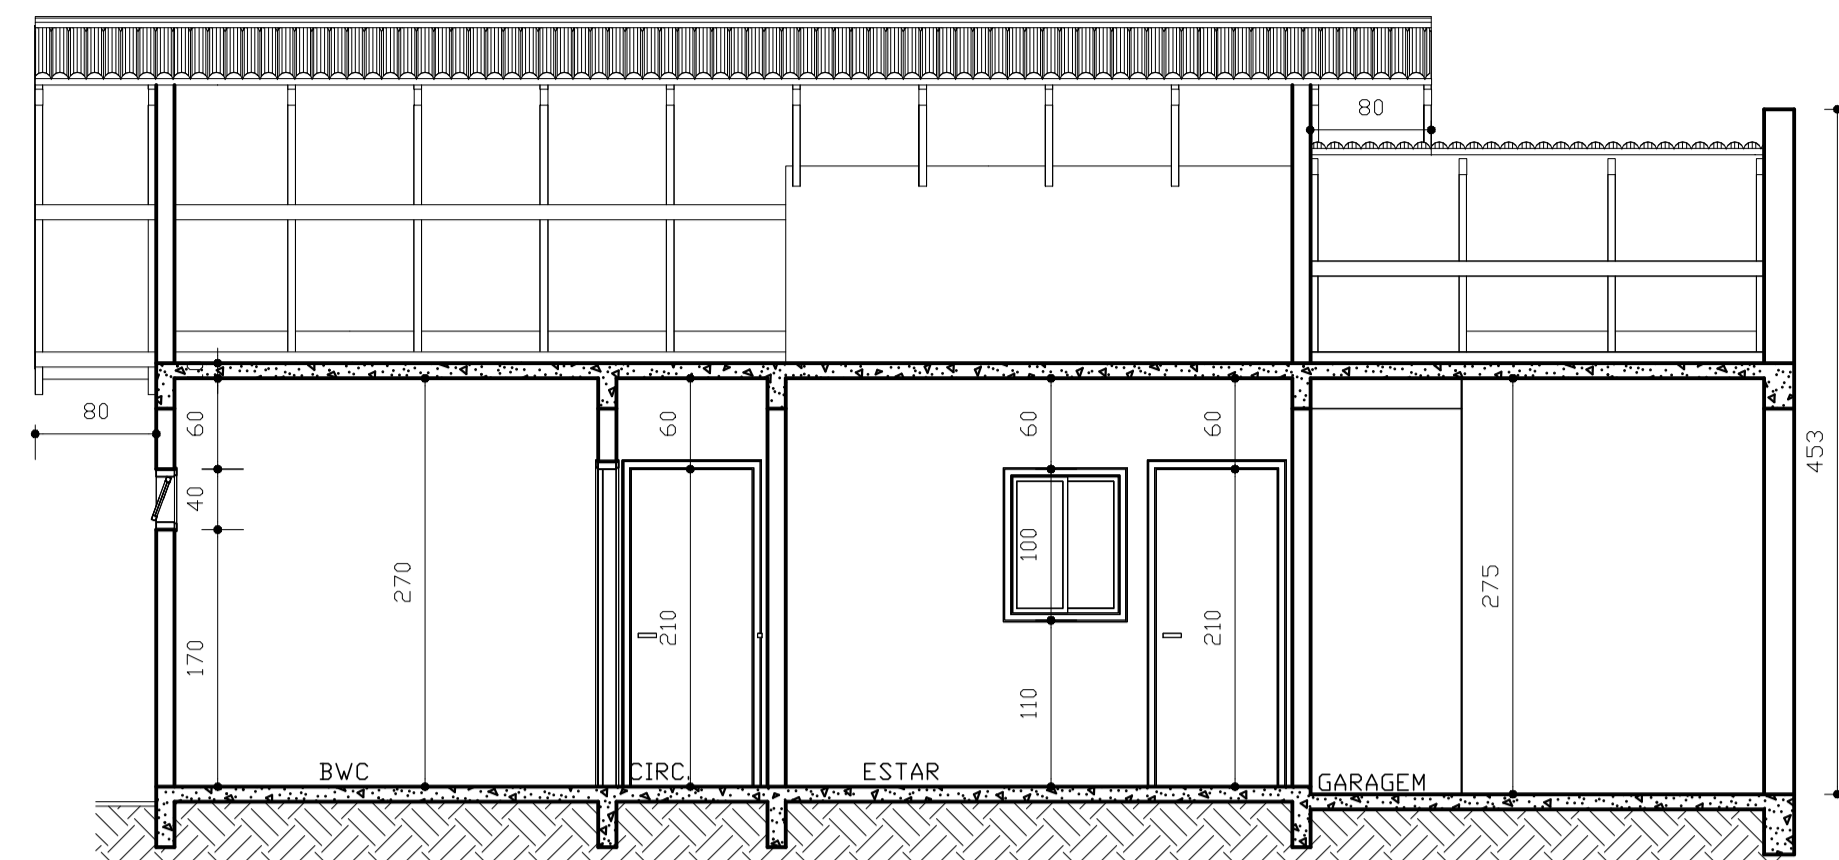


CORTE AA

Esc. 1:50

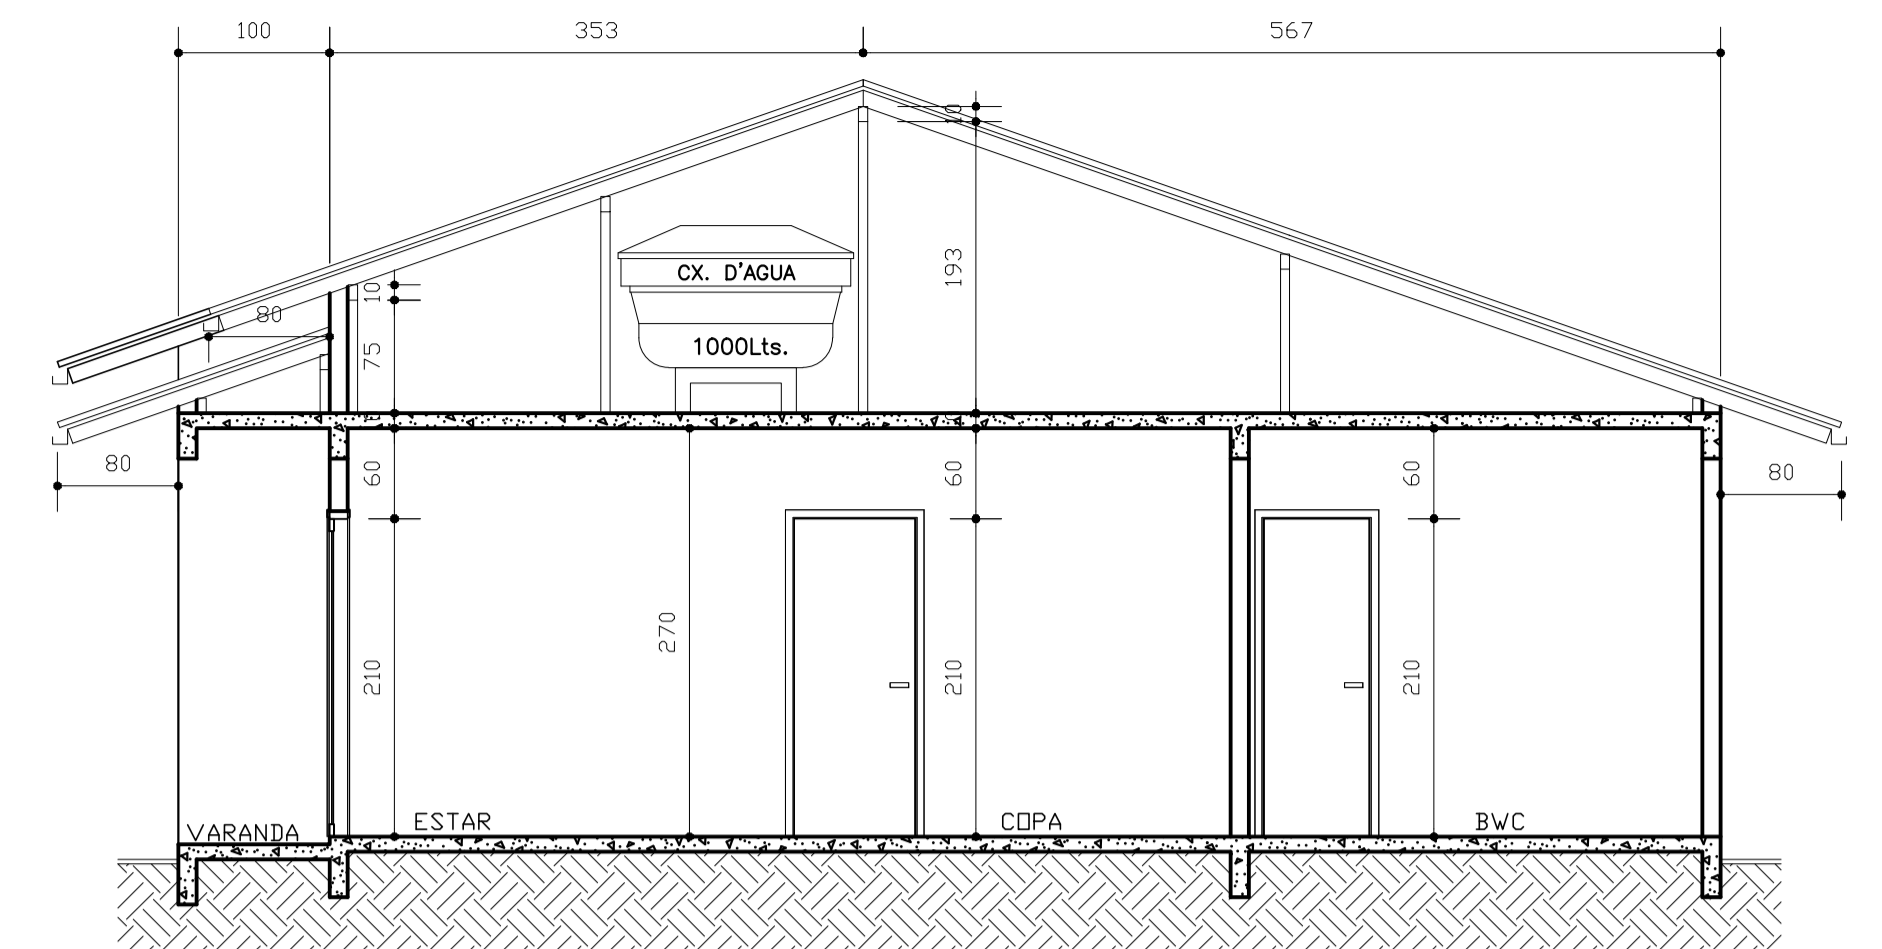


CORTE BB

Esc. 1:50

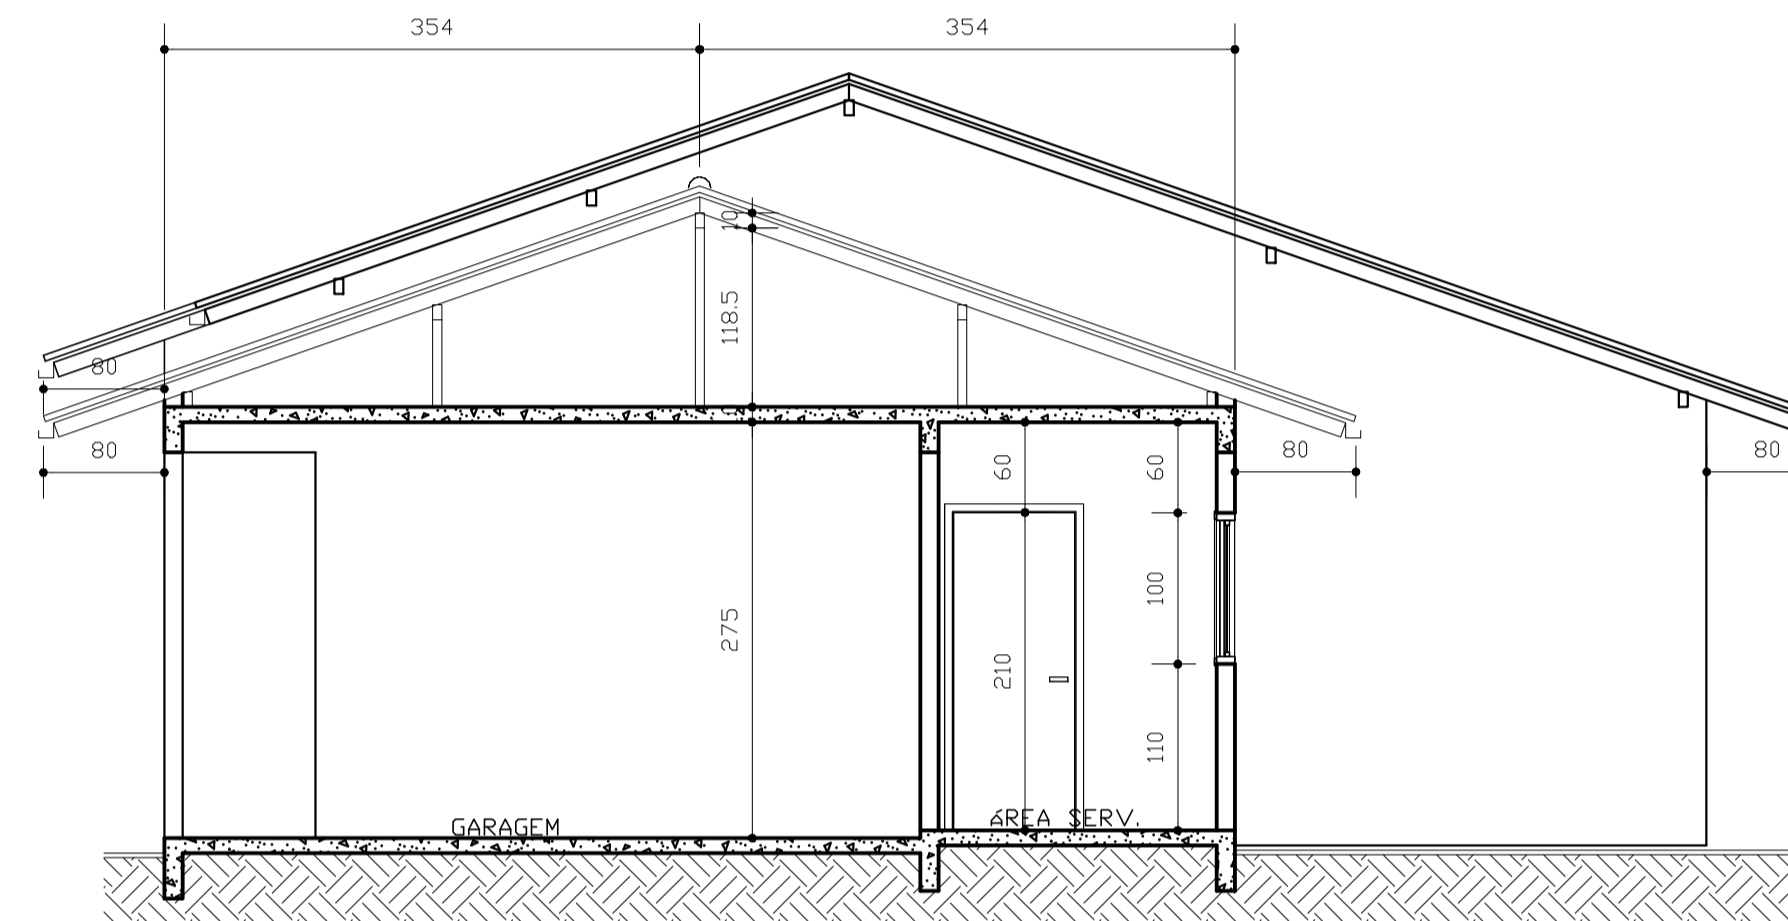


CORTE CC

Esc. 1:50

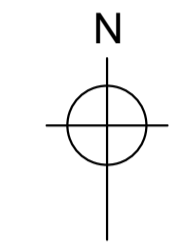


Localização

Esc. 1:10.000

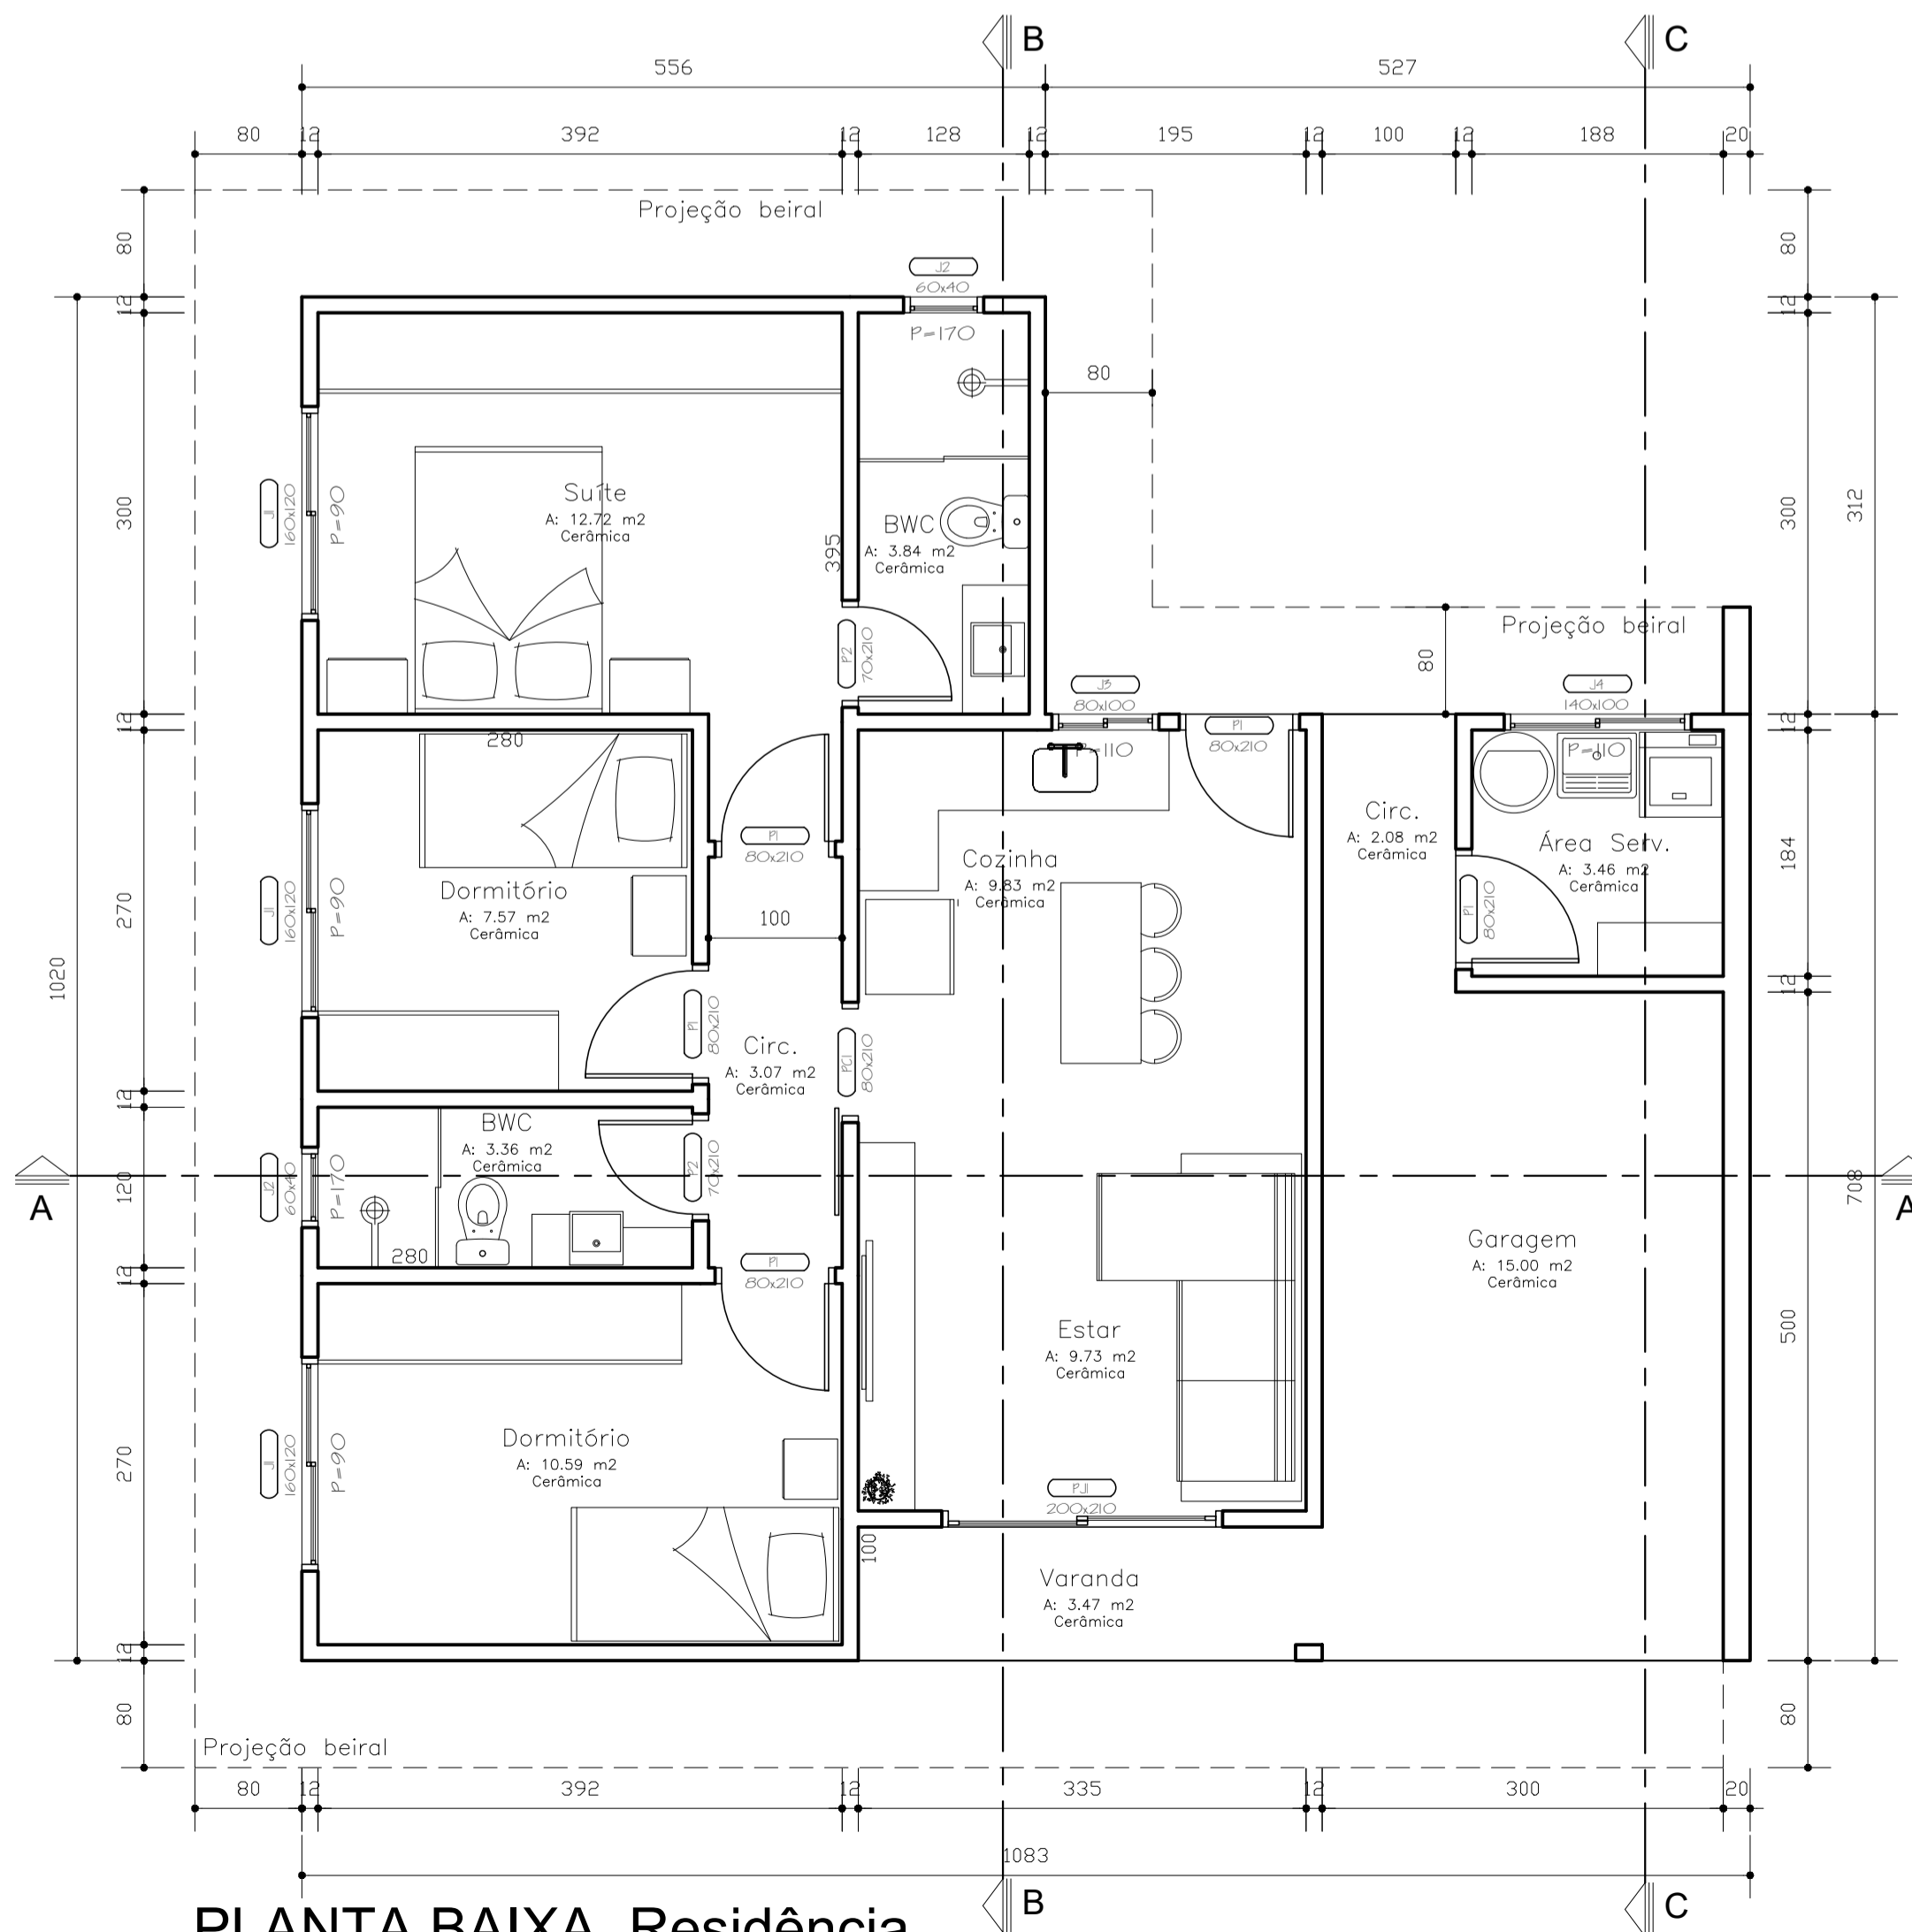

PLANTA BAIXA_Residência

Esc. 1:50

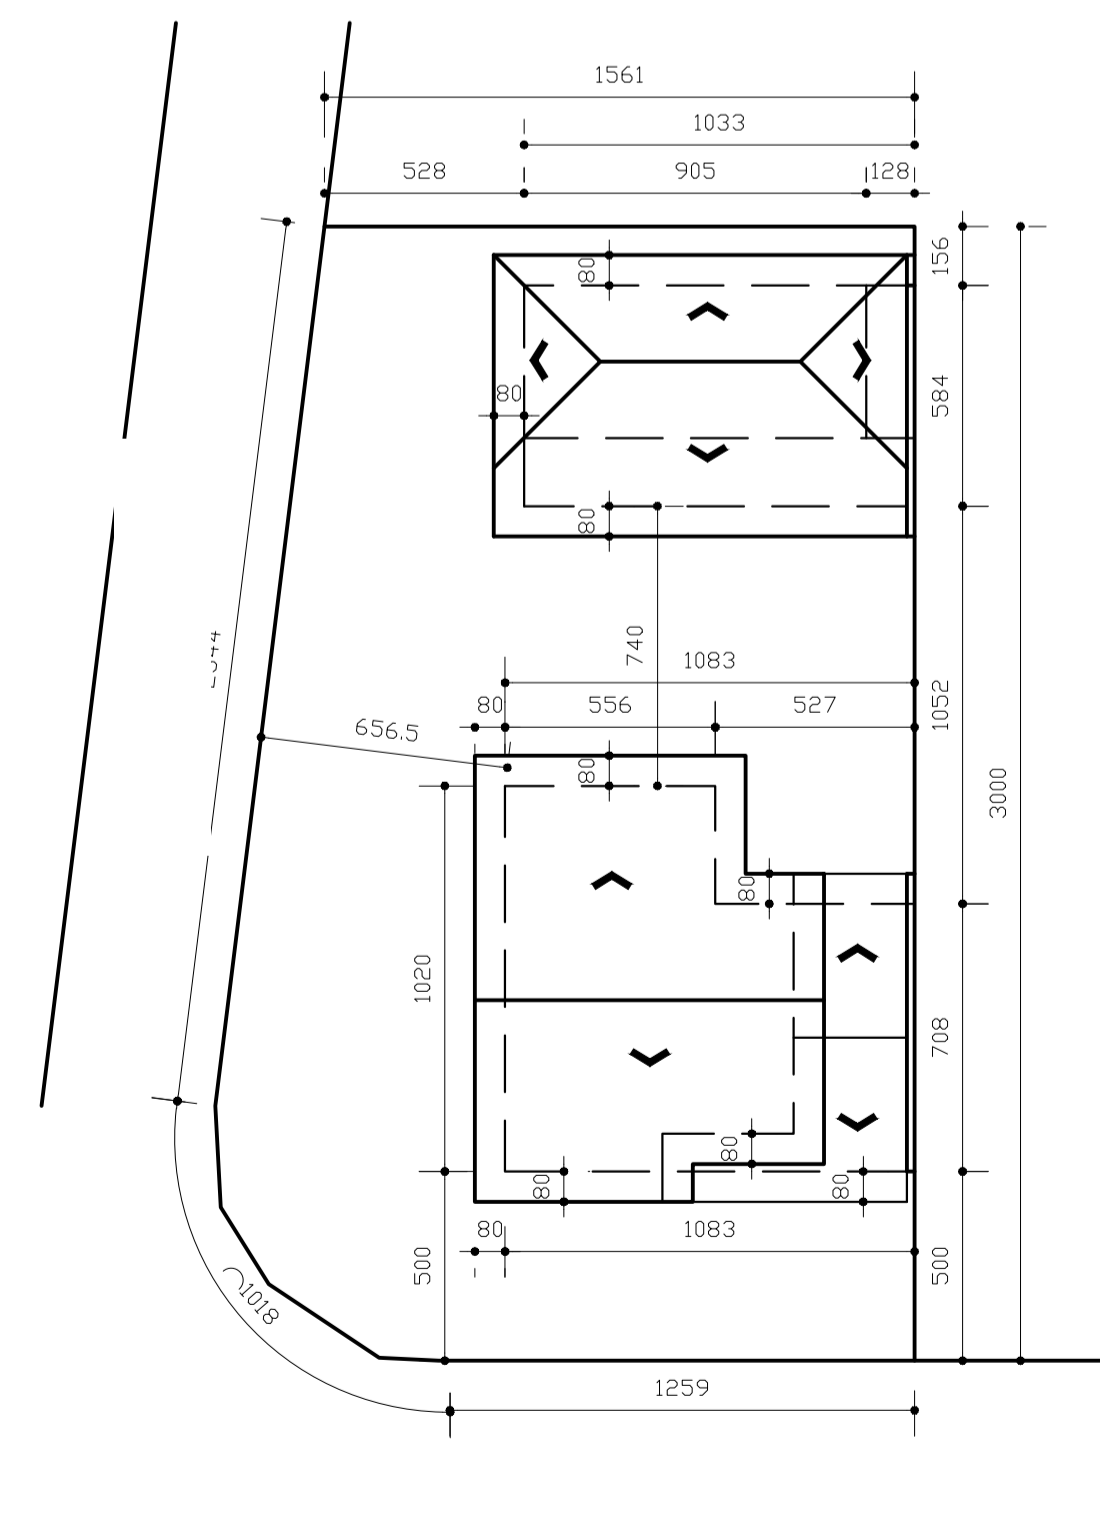

SITUAÇÃO

Esc. 1:200

memorial	
isolamento	igol ou simular
paredes	alvenaria de tijolos
forro	laje rebocada
piso	conforme planta baixa
alicerce	vigas baldrames sobre blocos
esquadrias	madeira e aluminio
cobertura	telha de barro
instalações	luz, agua e esgoto
pintura	tinta PVA
azulejos	banho até o teto

estatística			
zona de ocupação	AJAC/SA-04	uso de ocupação	Resd. Unifamiliar
inscrição imobiliária	13.11.25.87.0105.000		
área do lote	517,28 m ²		
testada do lote	12,59m+10,18m+23,44m		
área a regularizar _térreo	60,33 m ²		
área a construir _térreo	94,02 m ²		
área total (a reg. + a const.)	154,35 m ²		
taxa de ocupação	29,83 %		
coeficiente de aproveitamento do lote	0,29		
área mínima permeável no terreno	20% = 103,45 m ²		
ocupação da divisa - 35%	Pode: 32,13m	Ocupando:	15,32m
Perímetro do lote	91,82 m	Porcentagem ocupada	16,68 %

Carimbo