



**ELEVAÇÃO FRONTAL**

Esc. 1:50

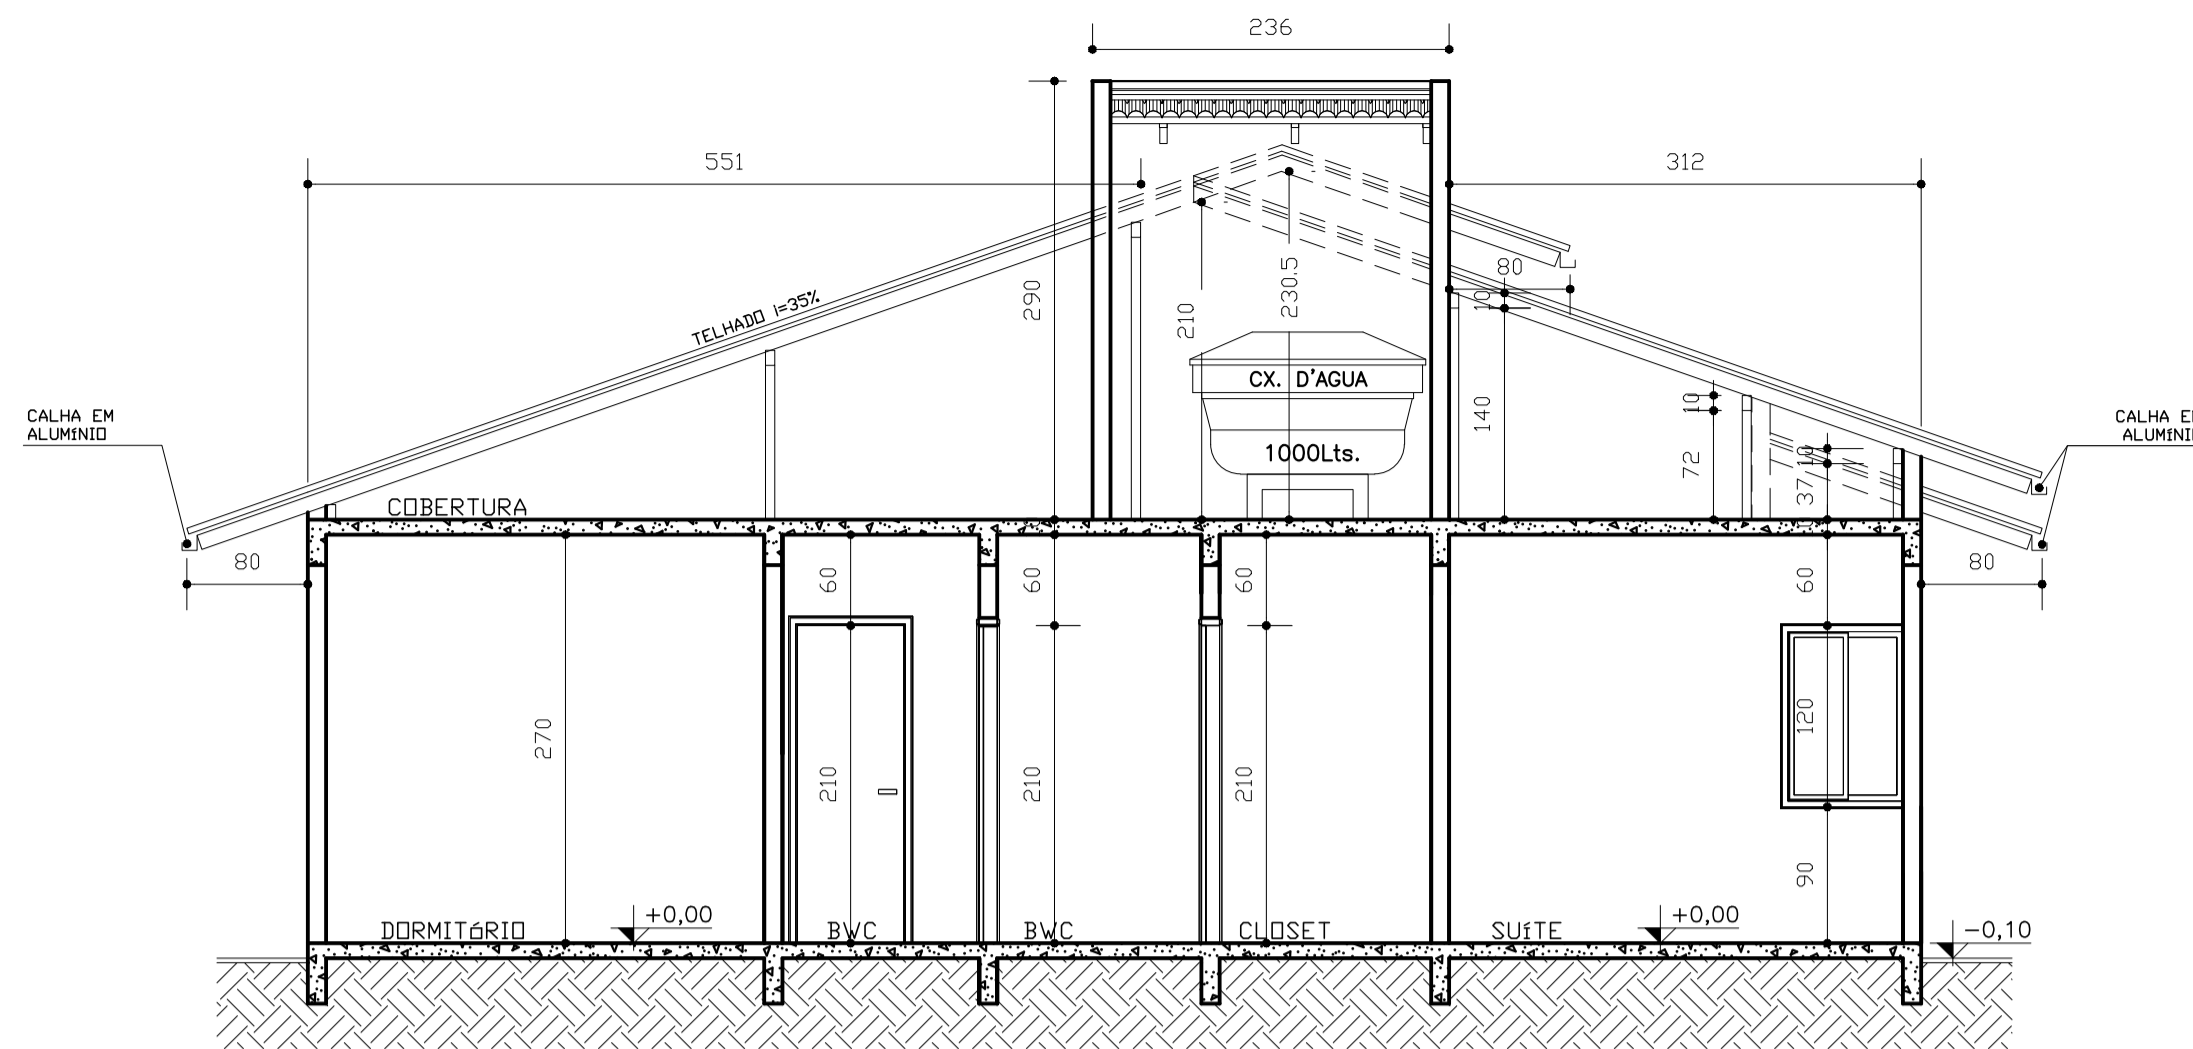


**CORTE BB**

Esc. 1:50

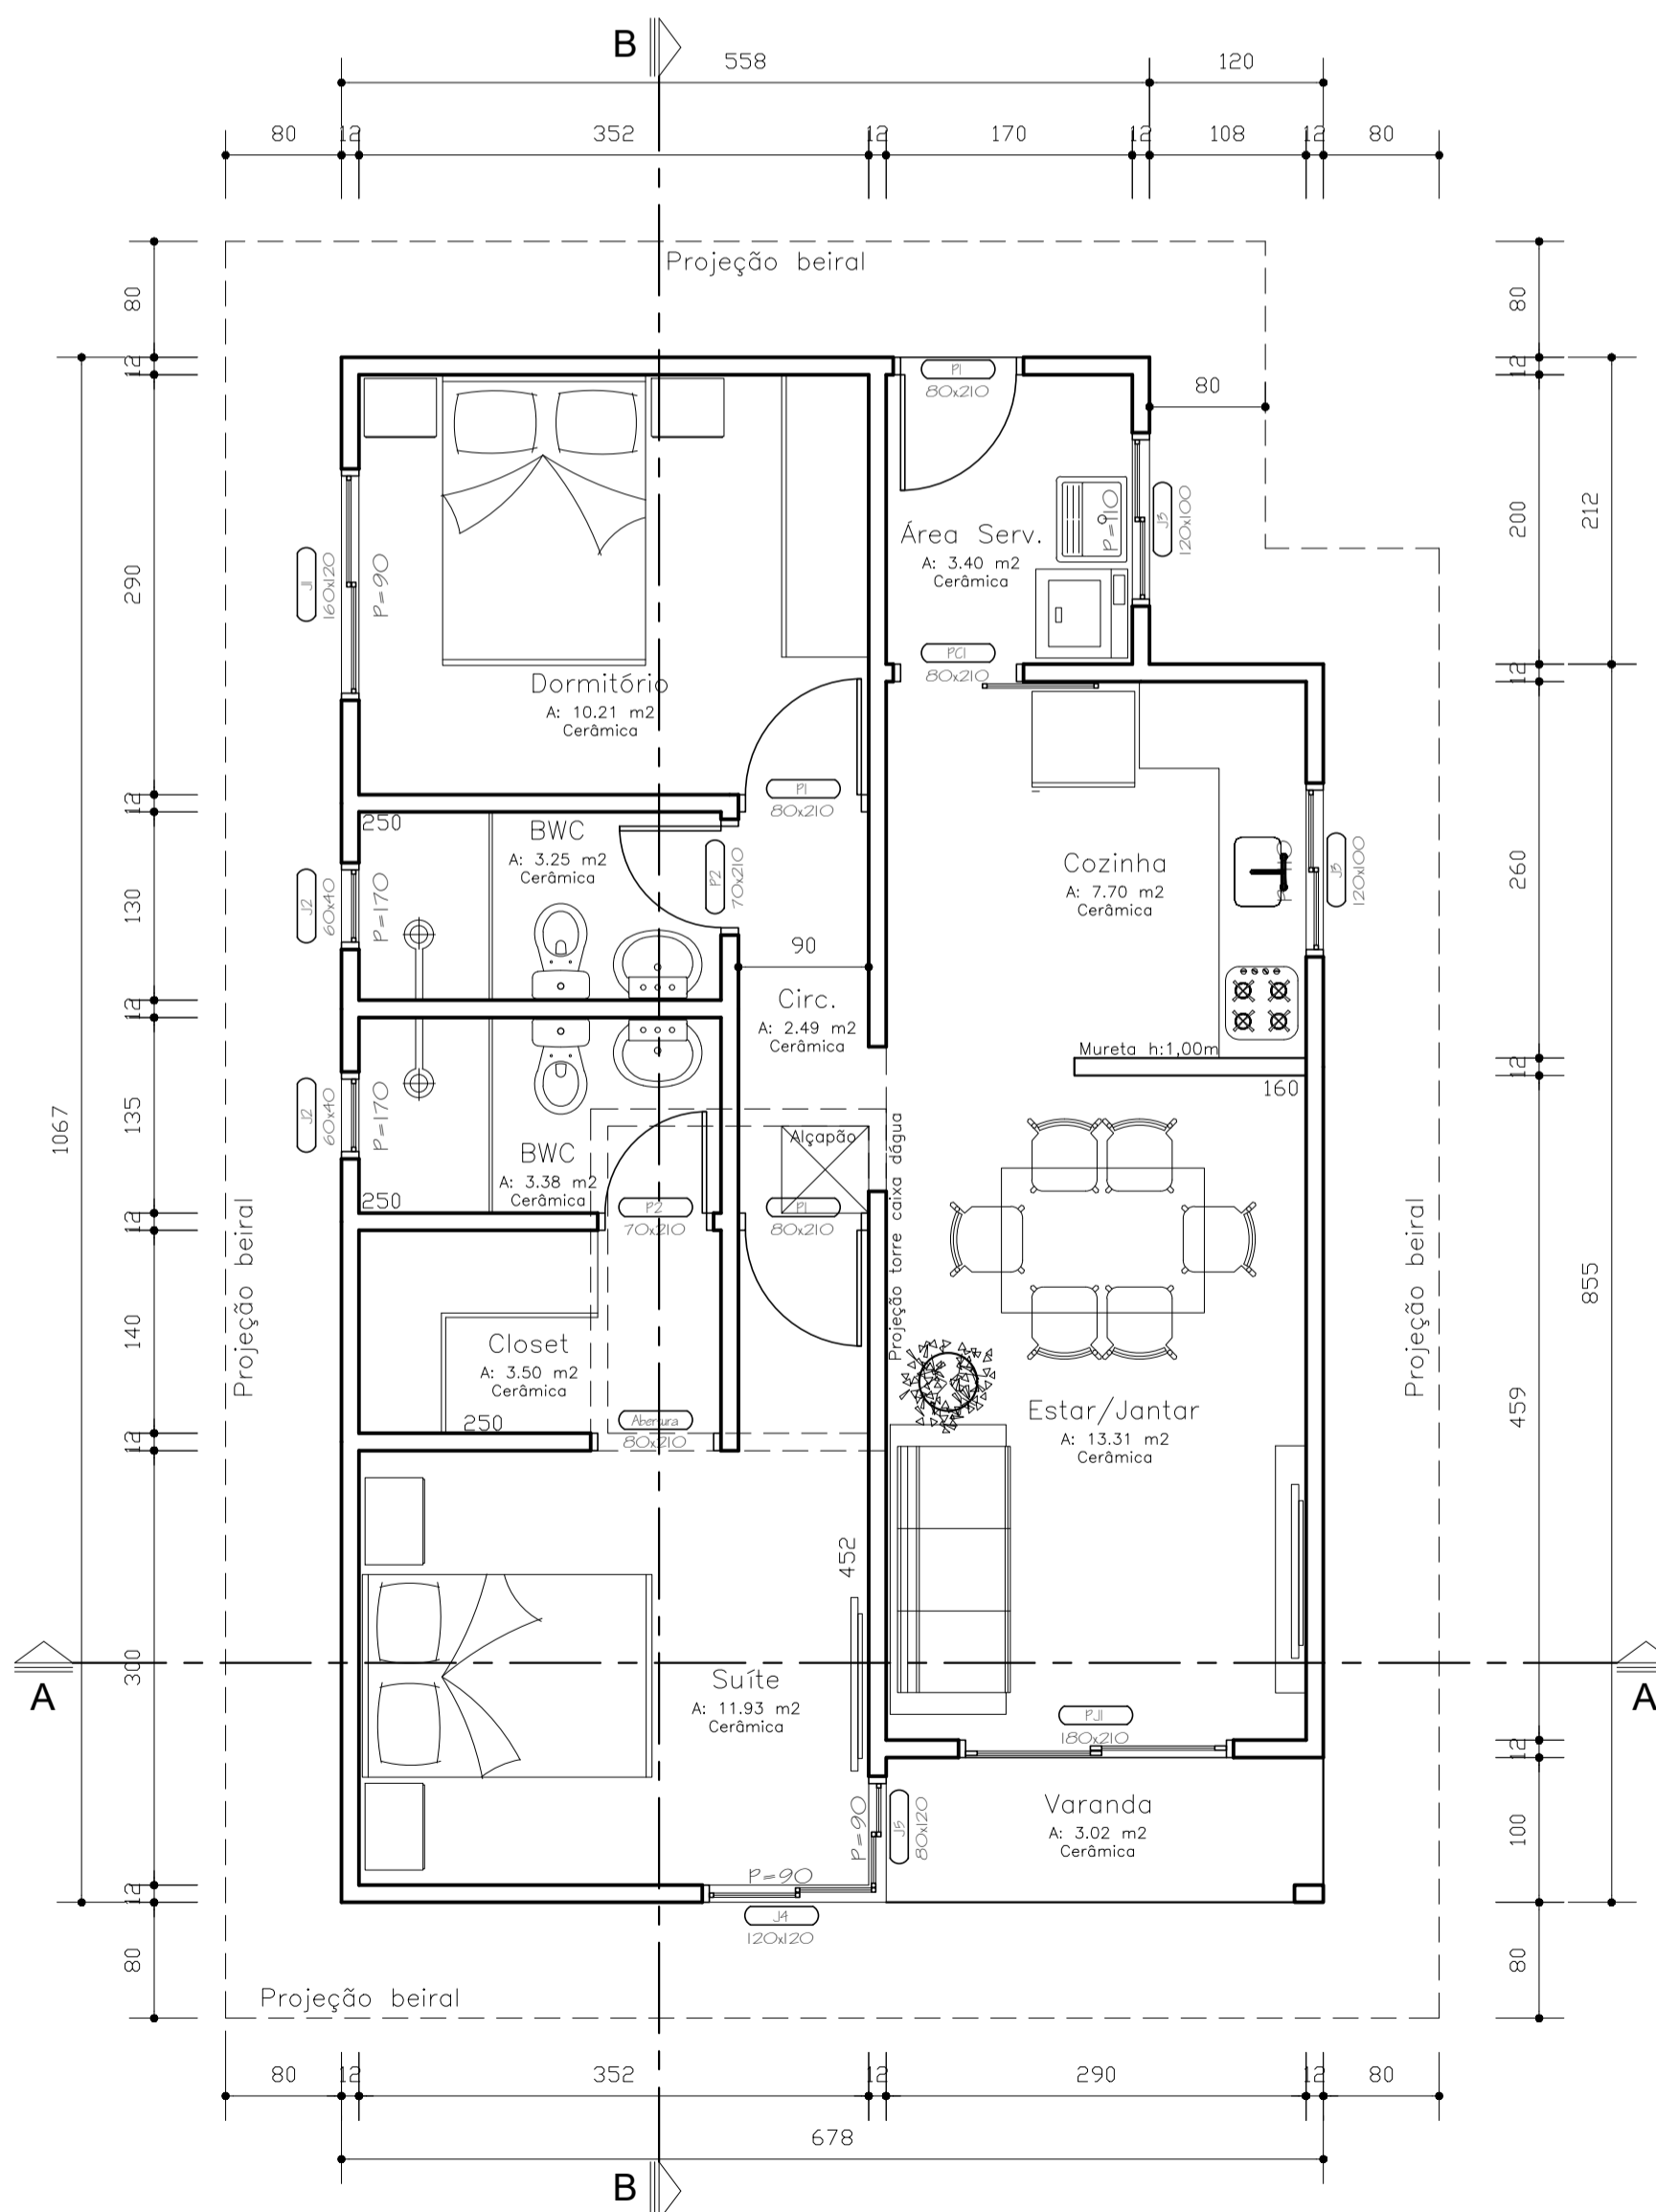


**PLANTA BAIXA**

Esc. 1:50

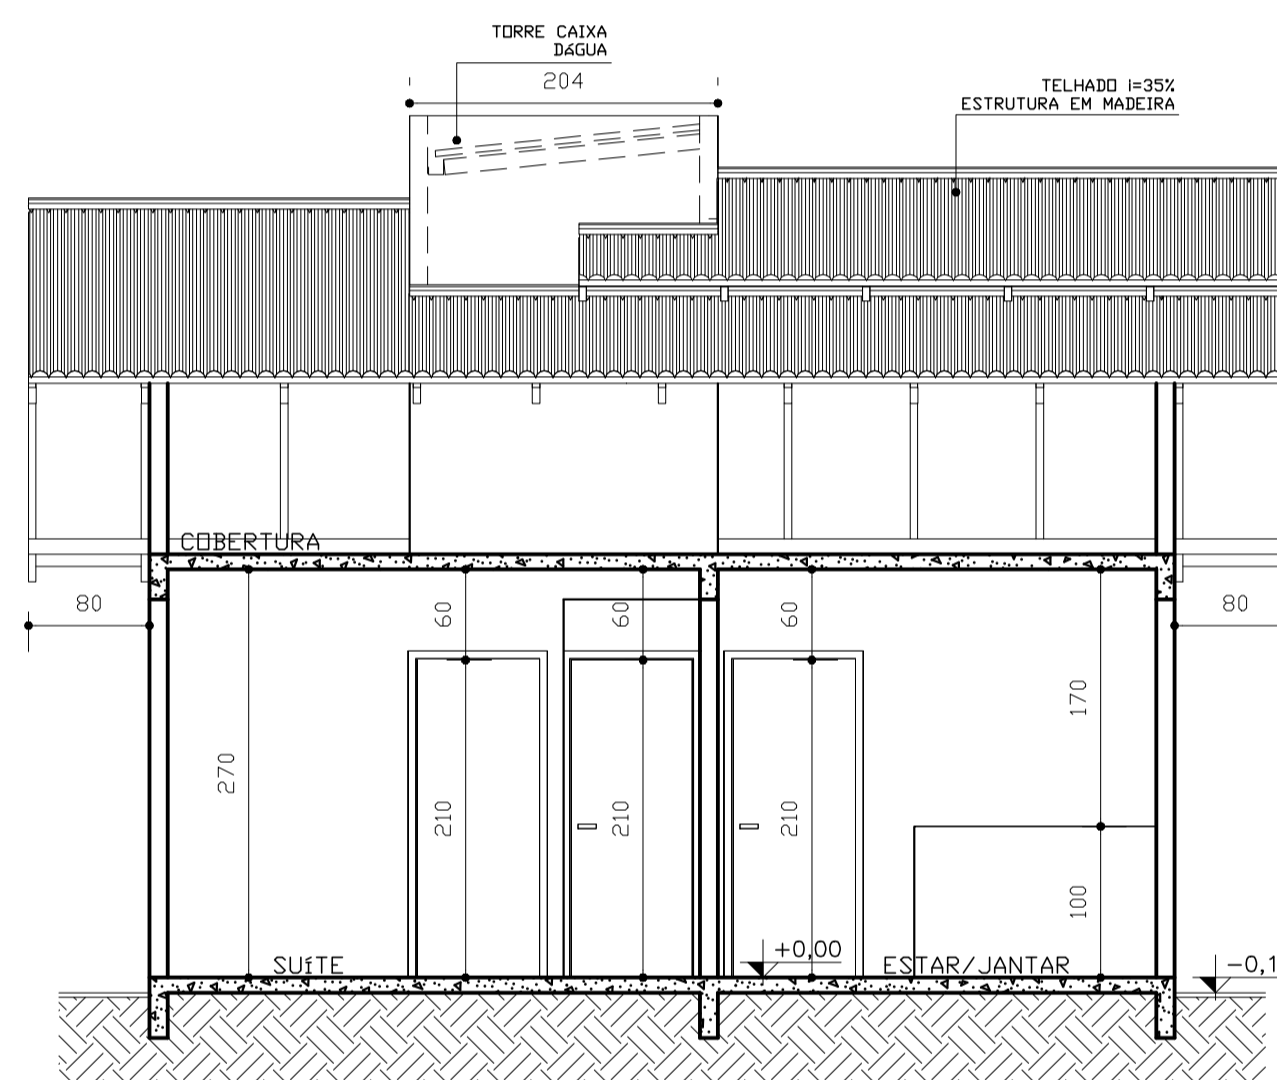


**CORTE AA**

Esc. 1:50

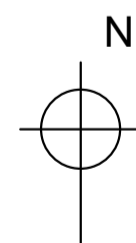

**Localização**

Esc. 1:10.000

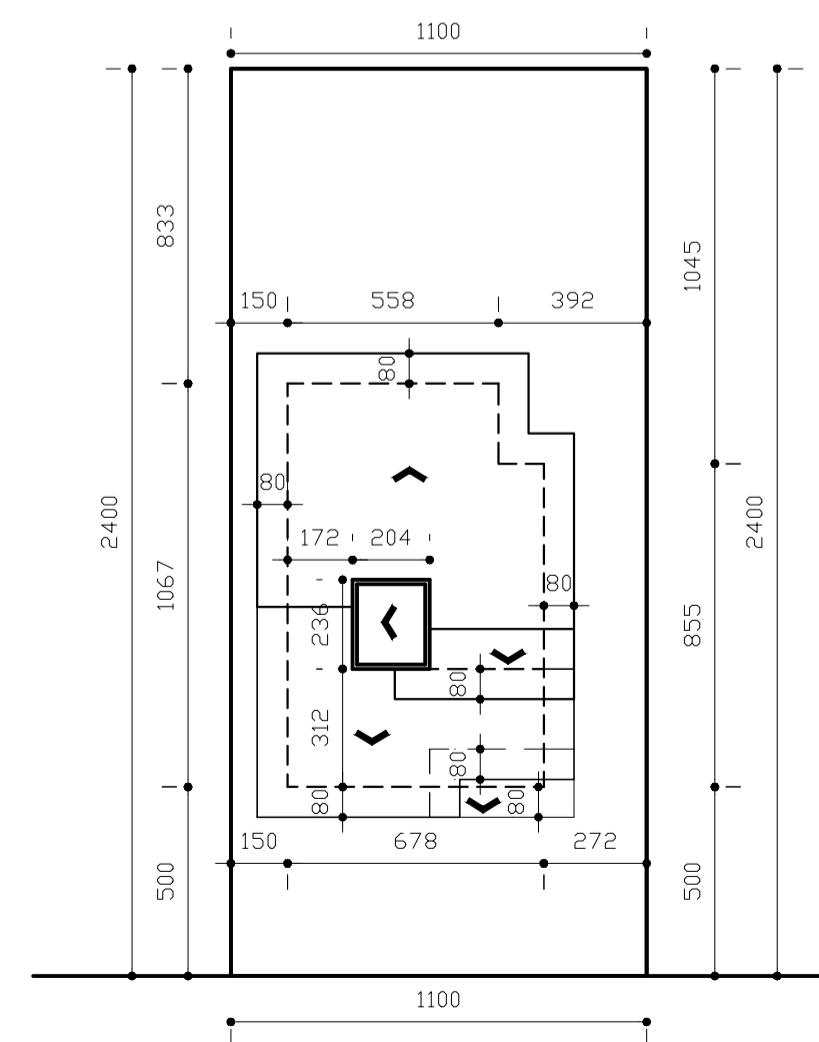

**SITUAÇÃO**

Esc. 1:200

**memorial**

isolamento	igol ou simular
paredes	alvenaria de tijolos
forro	laje rebocada
piso	conforme planta baixa
alicerce	vigas baldrame sobre blocos
esquadrias	madeira e aluminio
cobertura	telha de barro
instalações	luz, agua e esgoto
pintura	tinta PVA
azulejos	banho até o teto

**estatística**

zona de ocupação	AUAC/SA-04	uso de ocupação	Residencia Unifamiliar
inscrição imobiliária			13.11.24.65.0307.000
área do lote			264,00 m <sup>2</sup>
testada do lote			11,00 m
área a construir _térreo			69,80 m <sup>2</sup>
área total			69,80 m <sup>2</sup>
taxa de ocupação			26,43 %
coeficiente de aproveitamento do lote			0,26
área mínima permeável no terreno			20% = 52,80 m <sup>2</sup>
ocupação da divisa - 35%	Pode: 24,50m	Ocupando:	00,00m
Perimetro do lote	70,00 m	Porcentagem ocupada	00,00 %

**Carimbo**

