



PLANTA BAIXA_Térreo
Esc. 1:50

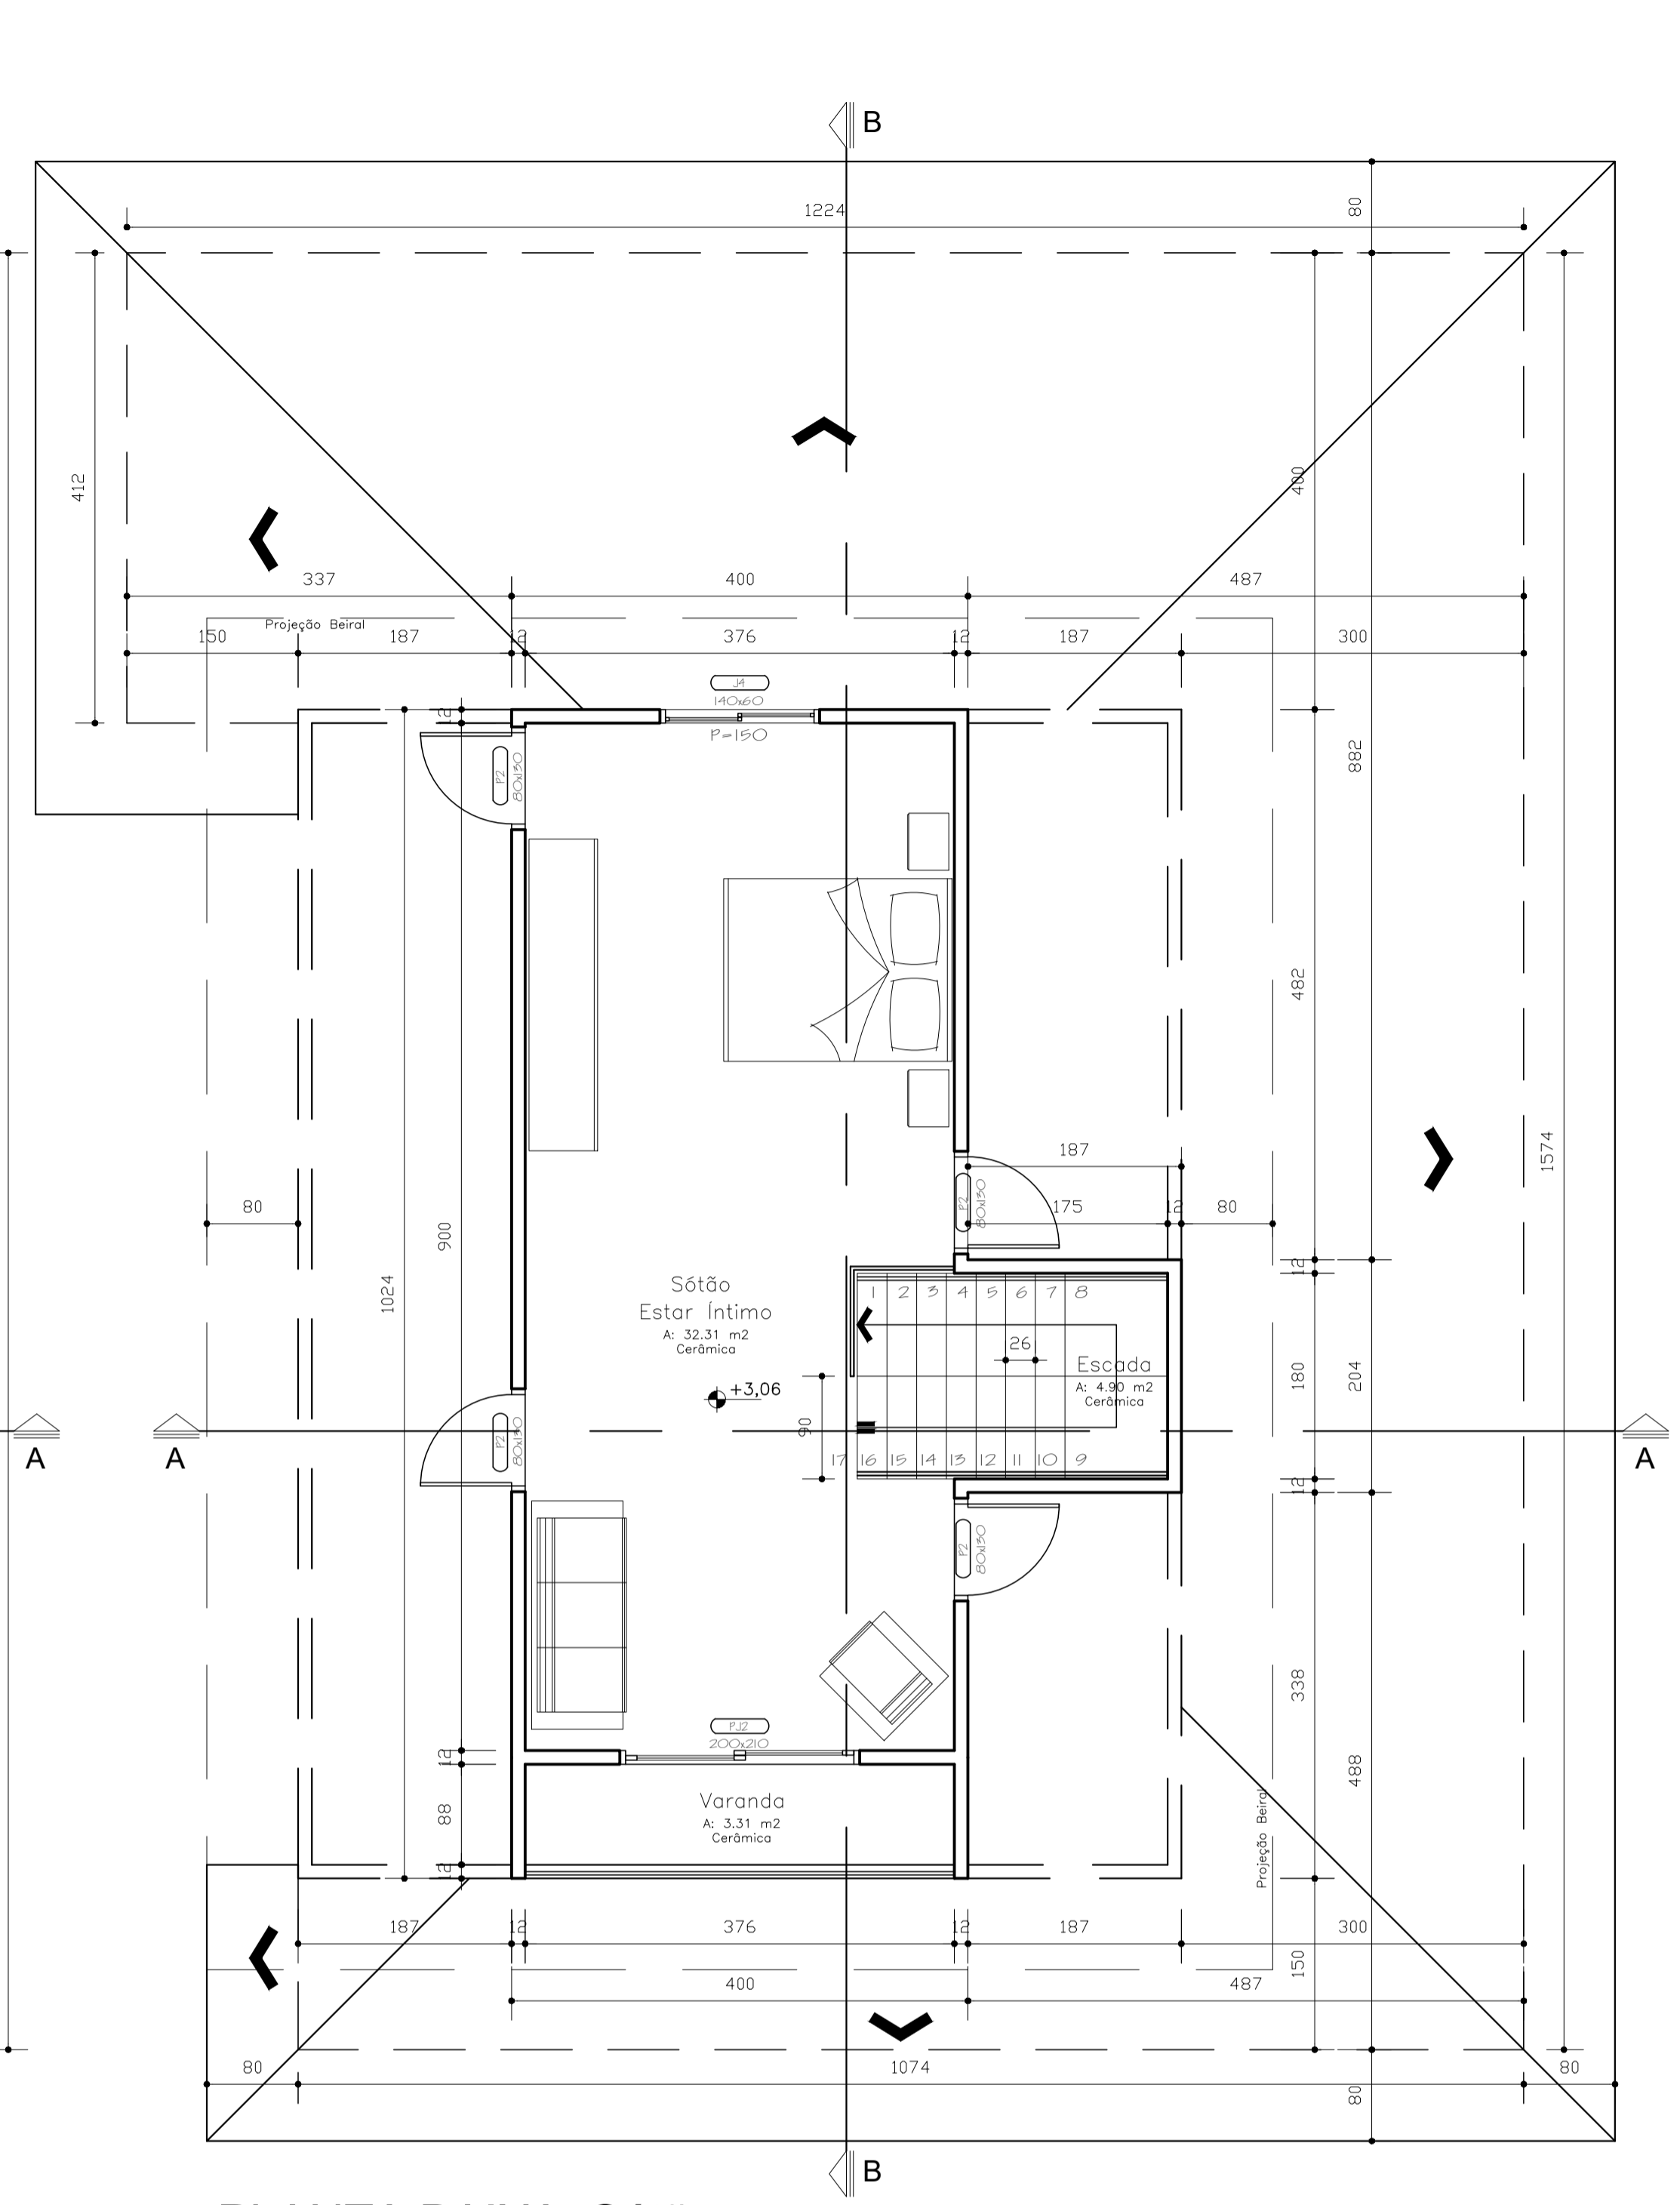

PLANTA BAIXA_Sótão
Esc. 1:50

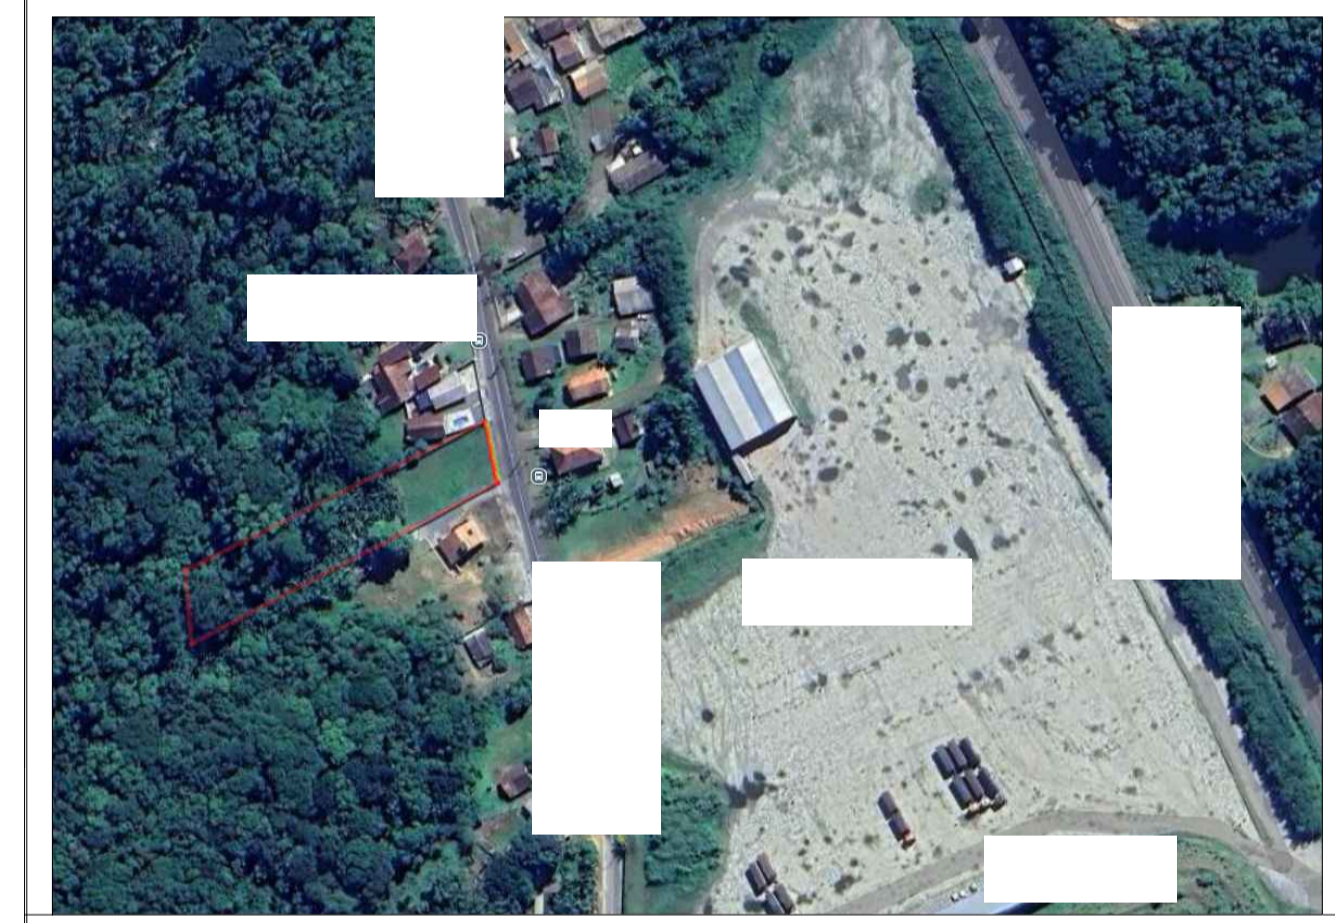

MEMORIAL DESCRITIVO	
ISOLAMENTO	IGOL OU SEMILAR
PARADES	IGOL OU SEMILAR
FORRO	LAJE REBOCADA
PISO	CONFORME PLANTA BAIXA
ALICERCE	VIGAS BALDRAMES SOBRE BLOCOS
ESQUADRIAS	MADEIRA E ALUMINIO
COBERTURA	TELHA DE BARRO
INSTALAÇÕES	LUIZ, AGUA E ESGOTO
PINTURA	TINTA PVA
AZULEJOS	BANHO ATÉ O TETO

ESTATÍSTICA	
ZONA DE OCUPAÇÃO -	USO - Residência unifamiliar
INSCRIÇÃO IMOBILIARIA	01.01.036.3655
ÁREA DO LOTE	3.340,495 m²
TESTADA DO LOTE	21,67 m
ÁREA À CONSTRUIR TÉRREO	175,23m²
ÁREA À CONSTRUIR SÓTÃO	40,96m²
ÁREA TOTAL	216,19m²
TAXA DE OCUPAÇÃO (TO)	5,24 %
COEFICIENTE DE APROVEITAMENTO DO LOTE (CAL)	0,06
ÁREA PERMEÁVEL	20,00 %